FLOOR PLANS OF PARKING SPACES IN THE DEVELOPMENT
發展項目中的停車位的樓面平面圖

Basement 2
地庫2樓

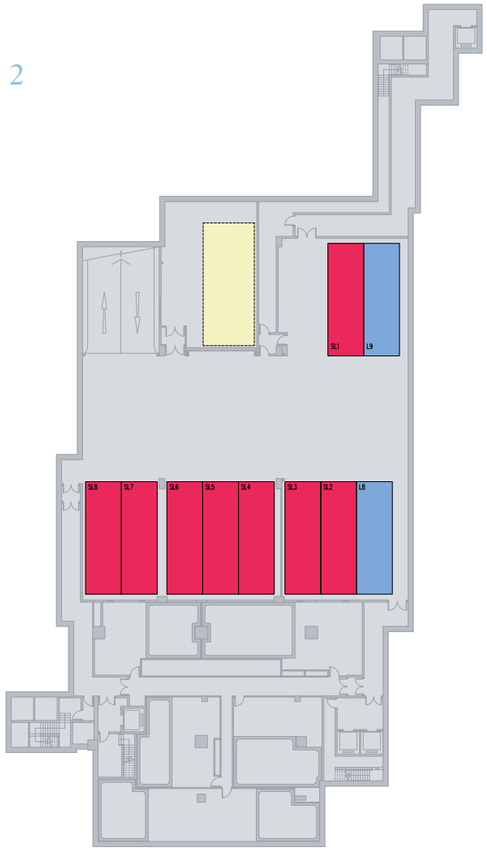

Basement 1
地庫1樓

比例
Scale : 0M/米 20M/米

Part plan of bicycle parking space
單車車位部份平面圖

比例
Scale : 0M/米 6M/米

Ground
地下

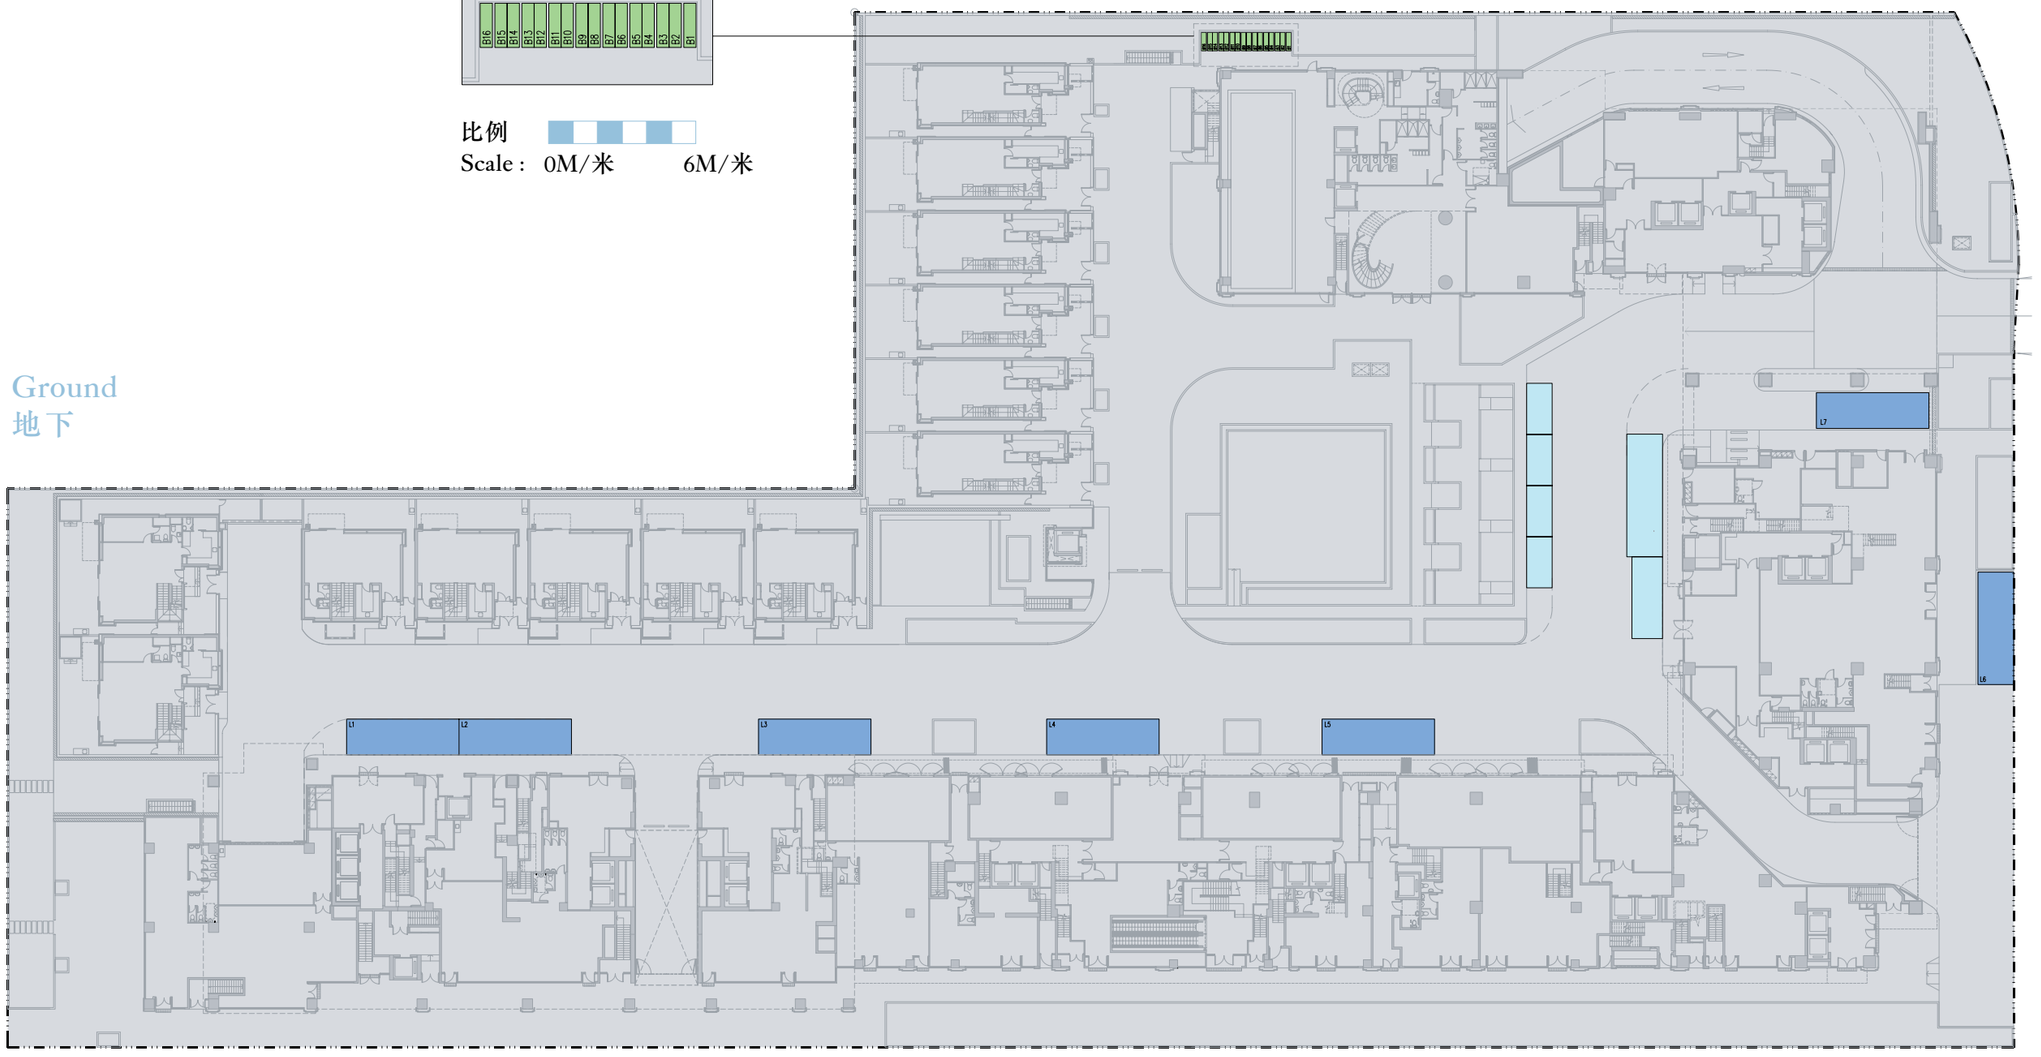

比例
Scale : 0M/米 20M/米