


FLOOR PLANS OF PARKING SPACES IN THE DEVELOPMENT 發展項目中的停車位的樓面平面圖

Ground Floor Plan
地下平面圖

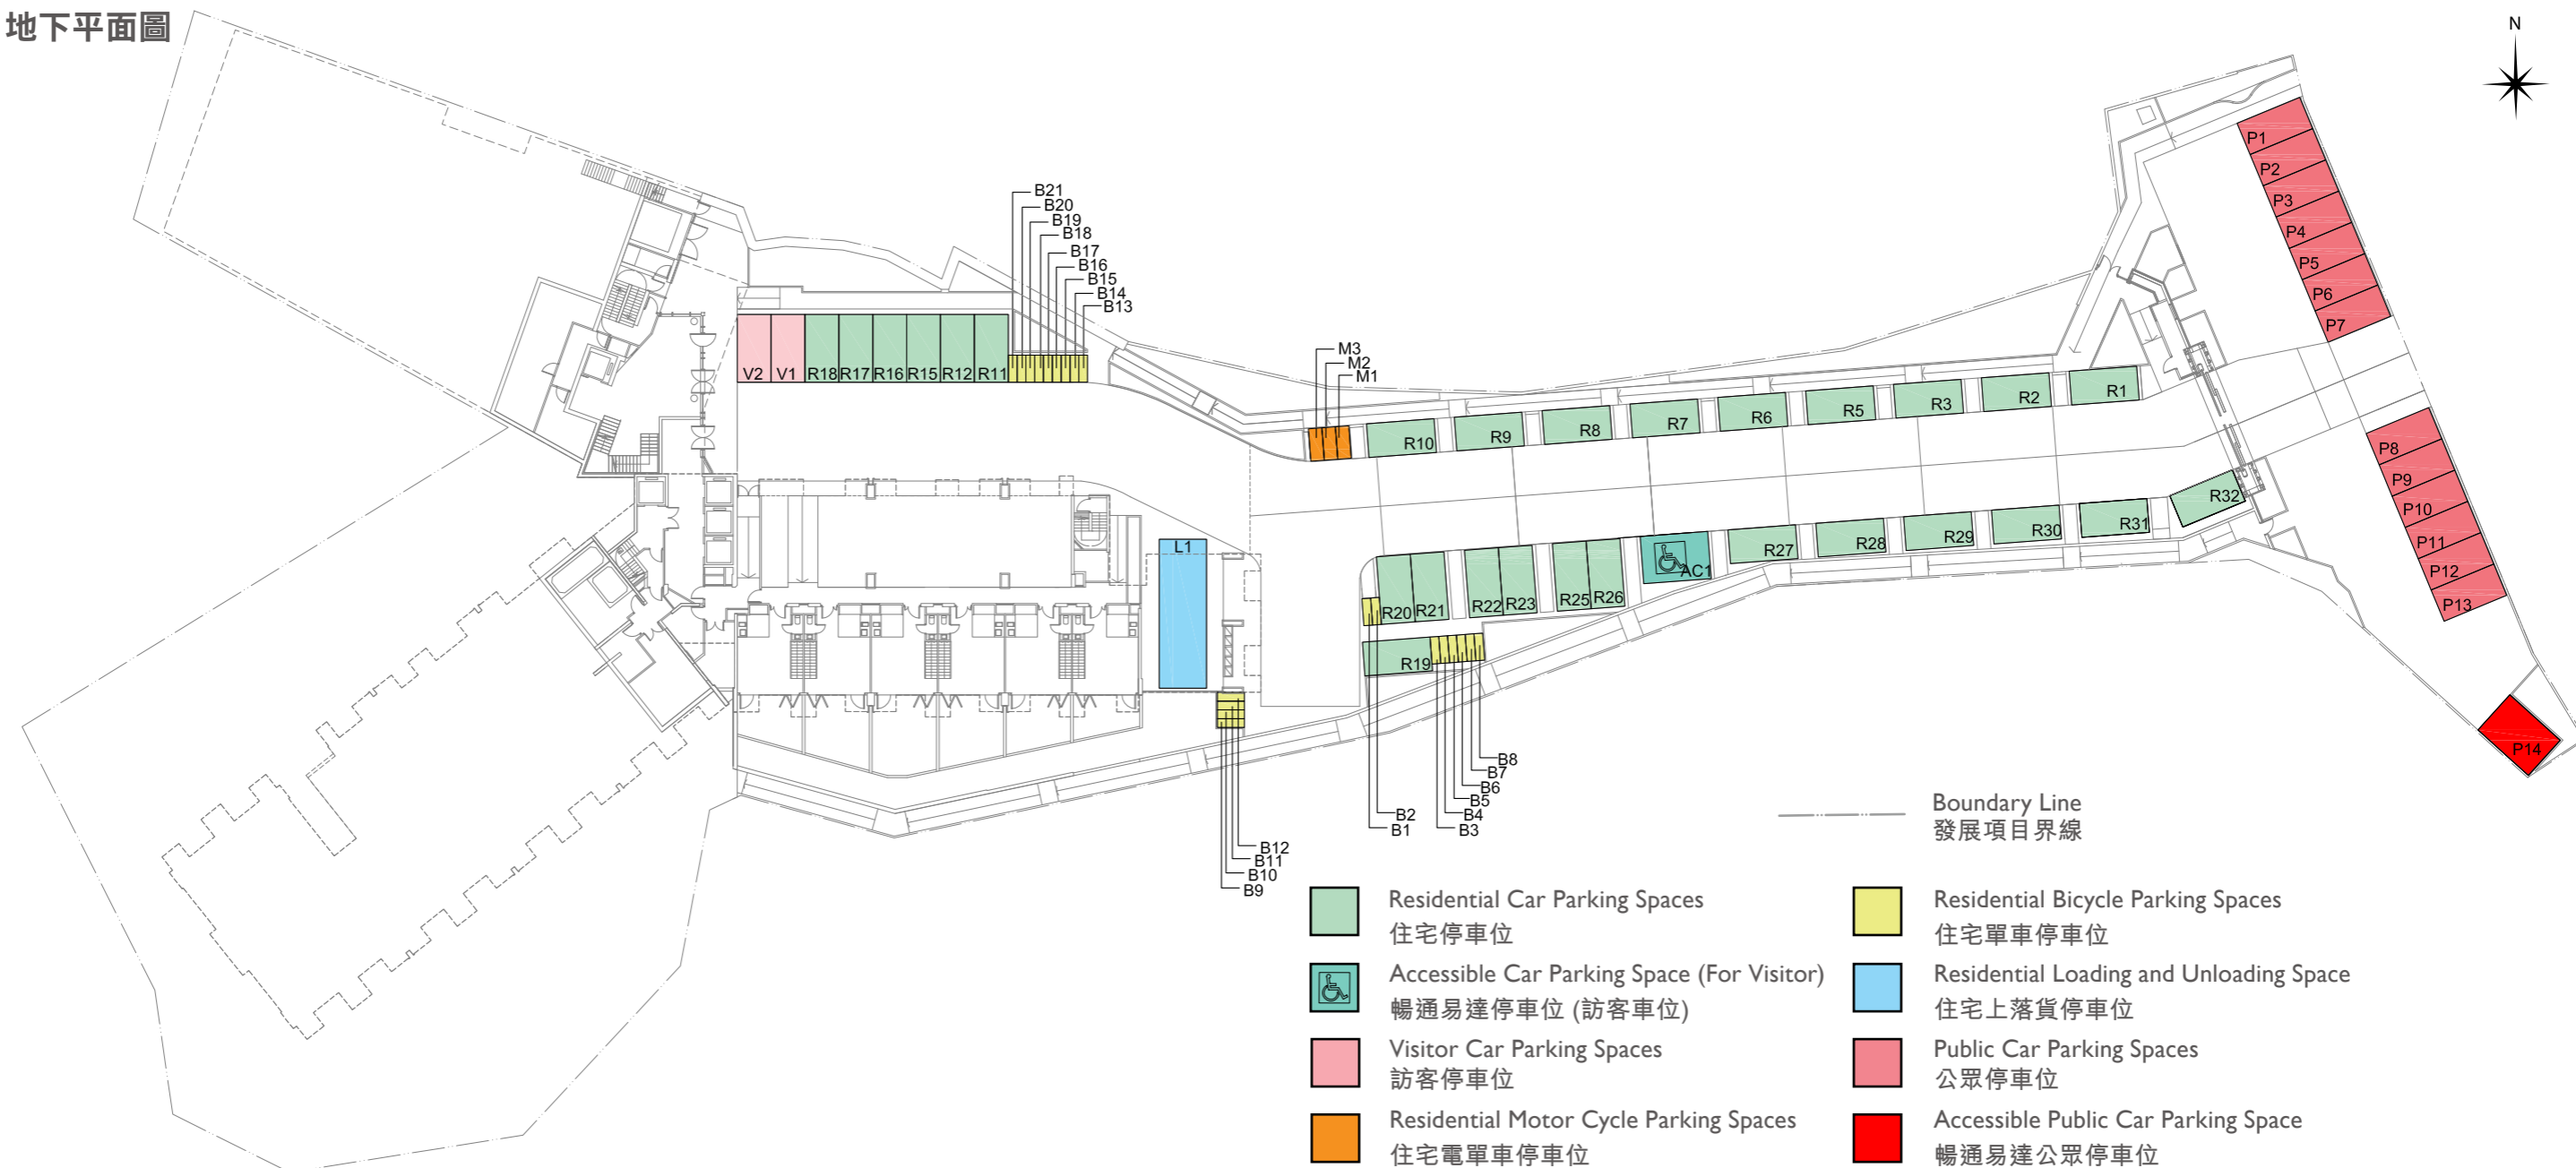

Location, Number, Dimensions and Area of Parking Spaces:
停車位位置、數目、尺寸及面積表：

Type of Parking Spaces 停車位類別	Location 位置	Number 數目	Dimensions (LxW)(m.) 尺寸(長x闊)(米)	Area of each parking space (sq. m.) 每個停車位面積(平方米)
Residential Car Parking Spaces 住宅停車位	G/F 地下	28	5 x 2.5	12.5
Accessible Car Parking Space (For Visitor) 暢通易達停車位 (訪客車位)	G/F 地下	1	5 x 3.5	17.5
Visitor Car Parking Spaces 訪客停車位	G/F 地下	2	5 x 2.5	12.5
Residential Bicycle Parking Spaces 住宅單車停車位	G/F 地下	21	2 x 0.65	1.3
Residential Motor Cycle Parking Spaces 住宅電單車停車位	G/F 地下	3	2.4 x 1	2.4
Residential Loading and Unloading Space 住宅上落貨停車位	G/F 地下	1	11 x 3.5	38.5
Public Car Parking Spaces 公眾停車位	G/F 地下	13	5 x 2.5	12.5
Accessible Public Car Parking Space 暢通易達公眾停車位	G/F 地下	1	5 x 3.5	17.5