


第2座 Tower 2

10樓平面圖  
10/F Plan

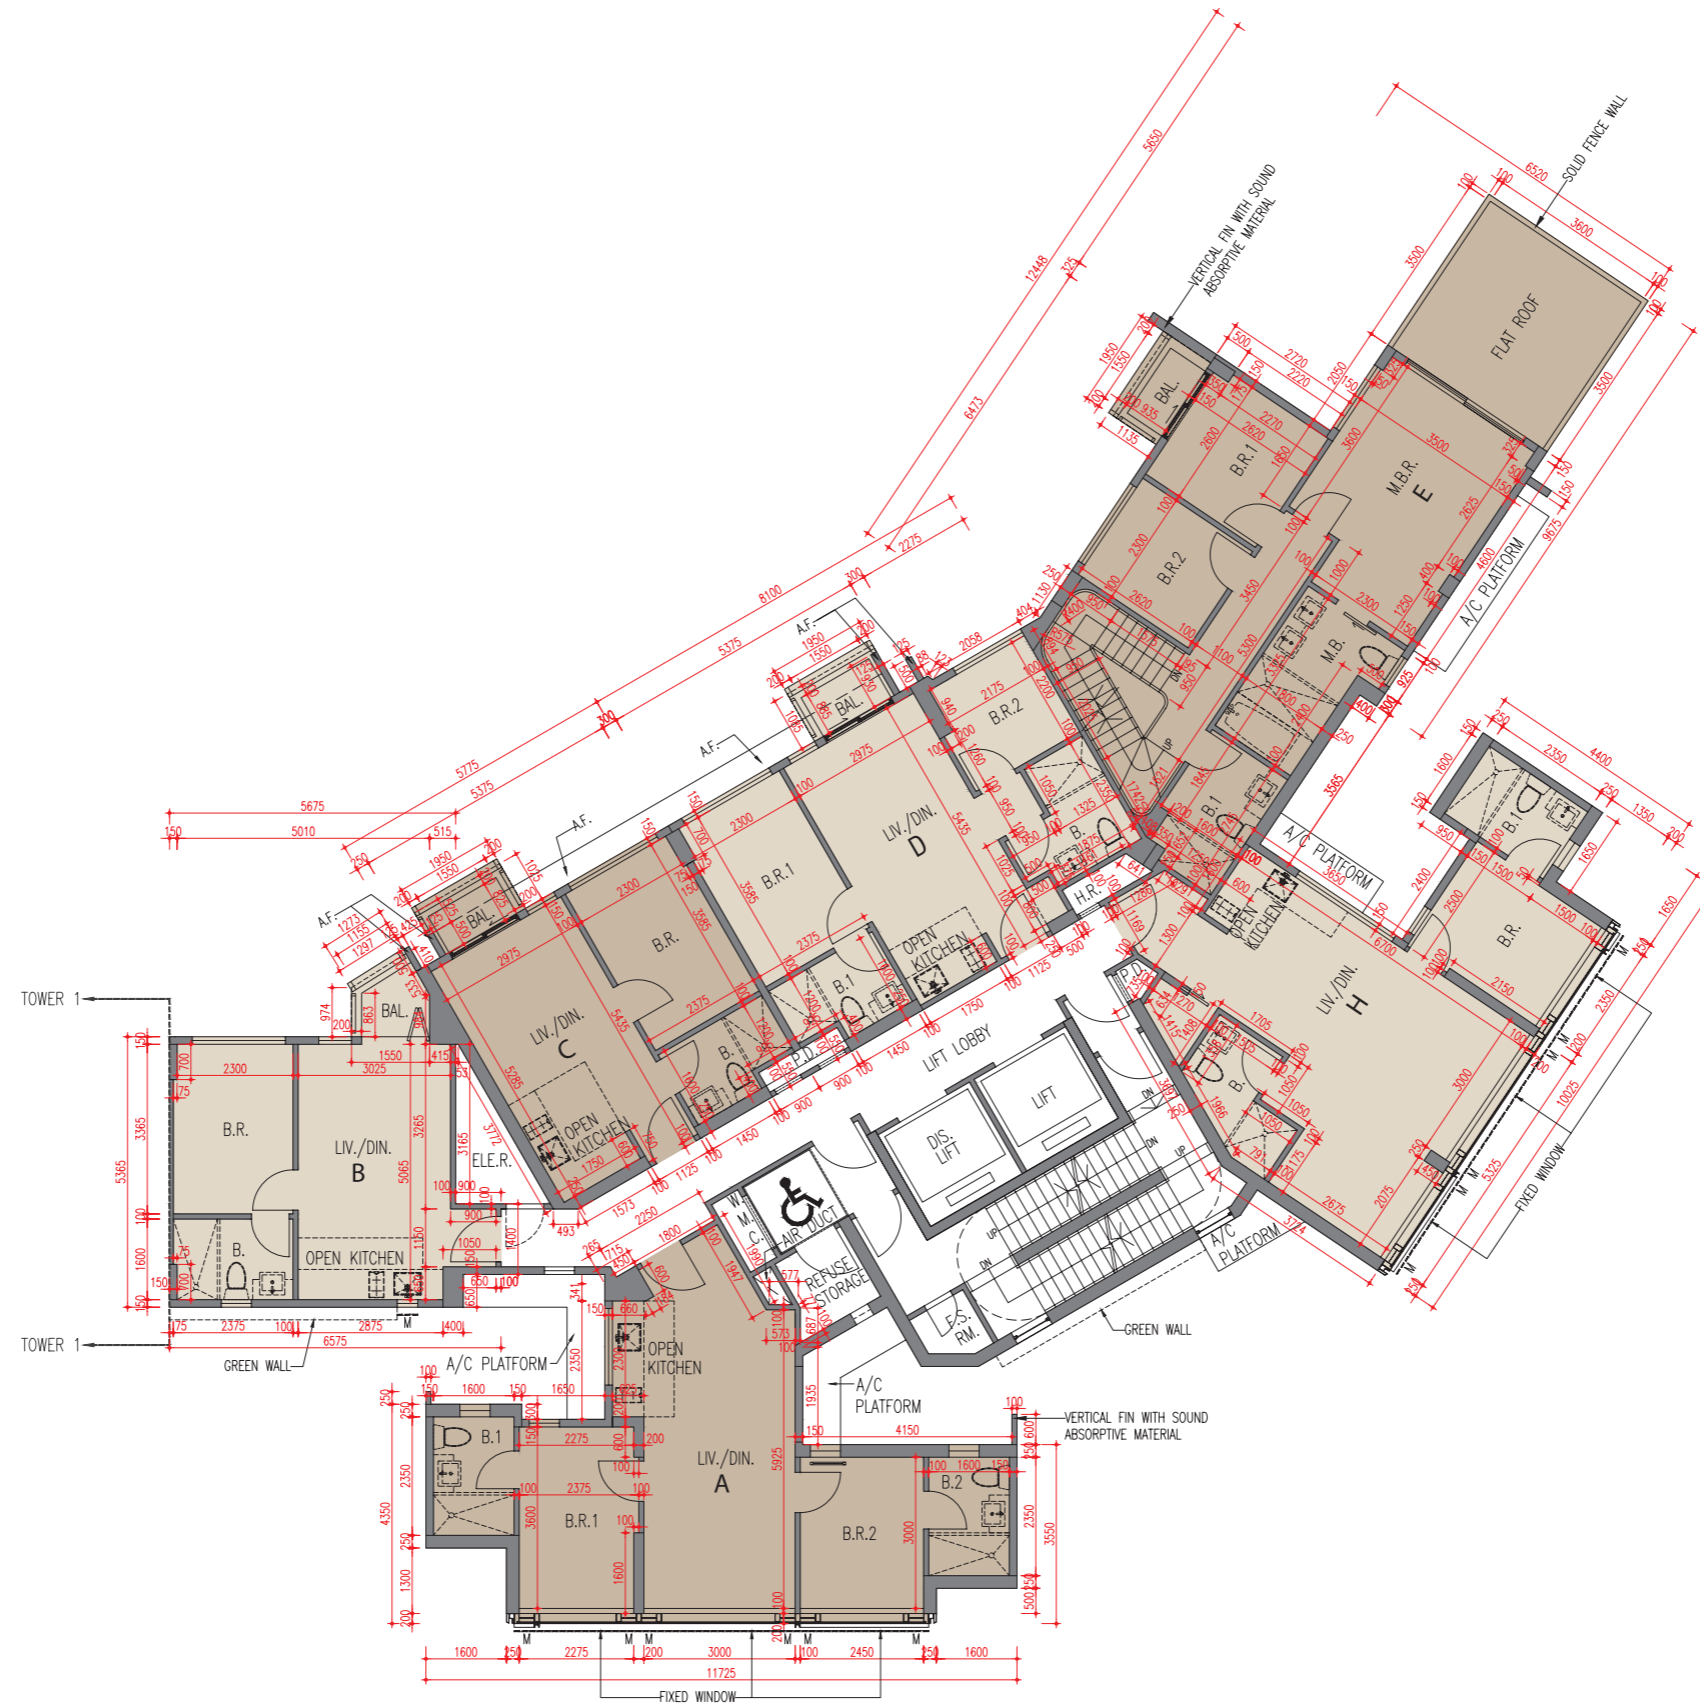

第2座 Tower 2

天台平面圖  
Roof Plan

