


第1座 Tower 1

10樓平面圖
10/F Plan

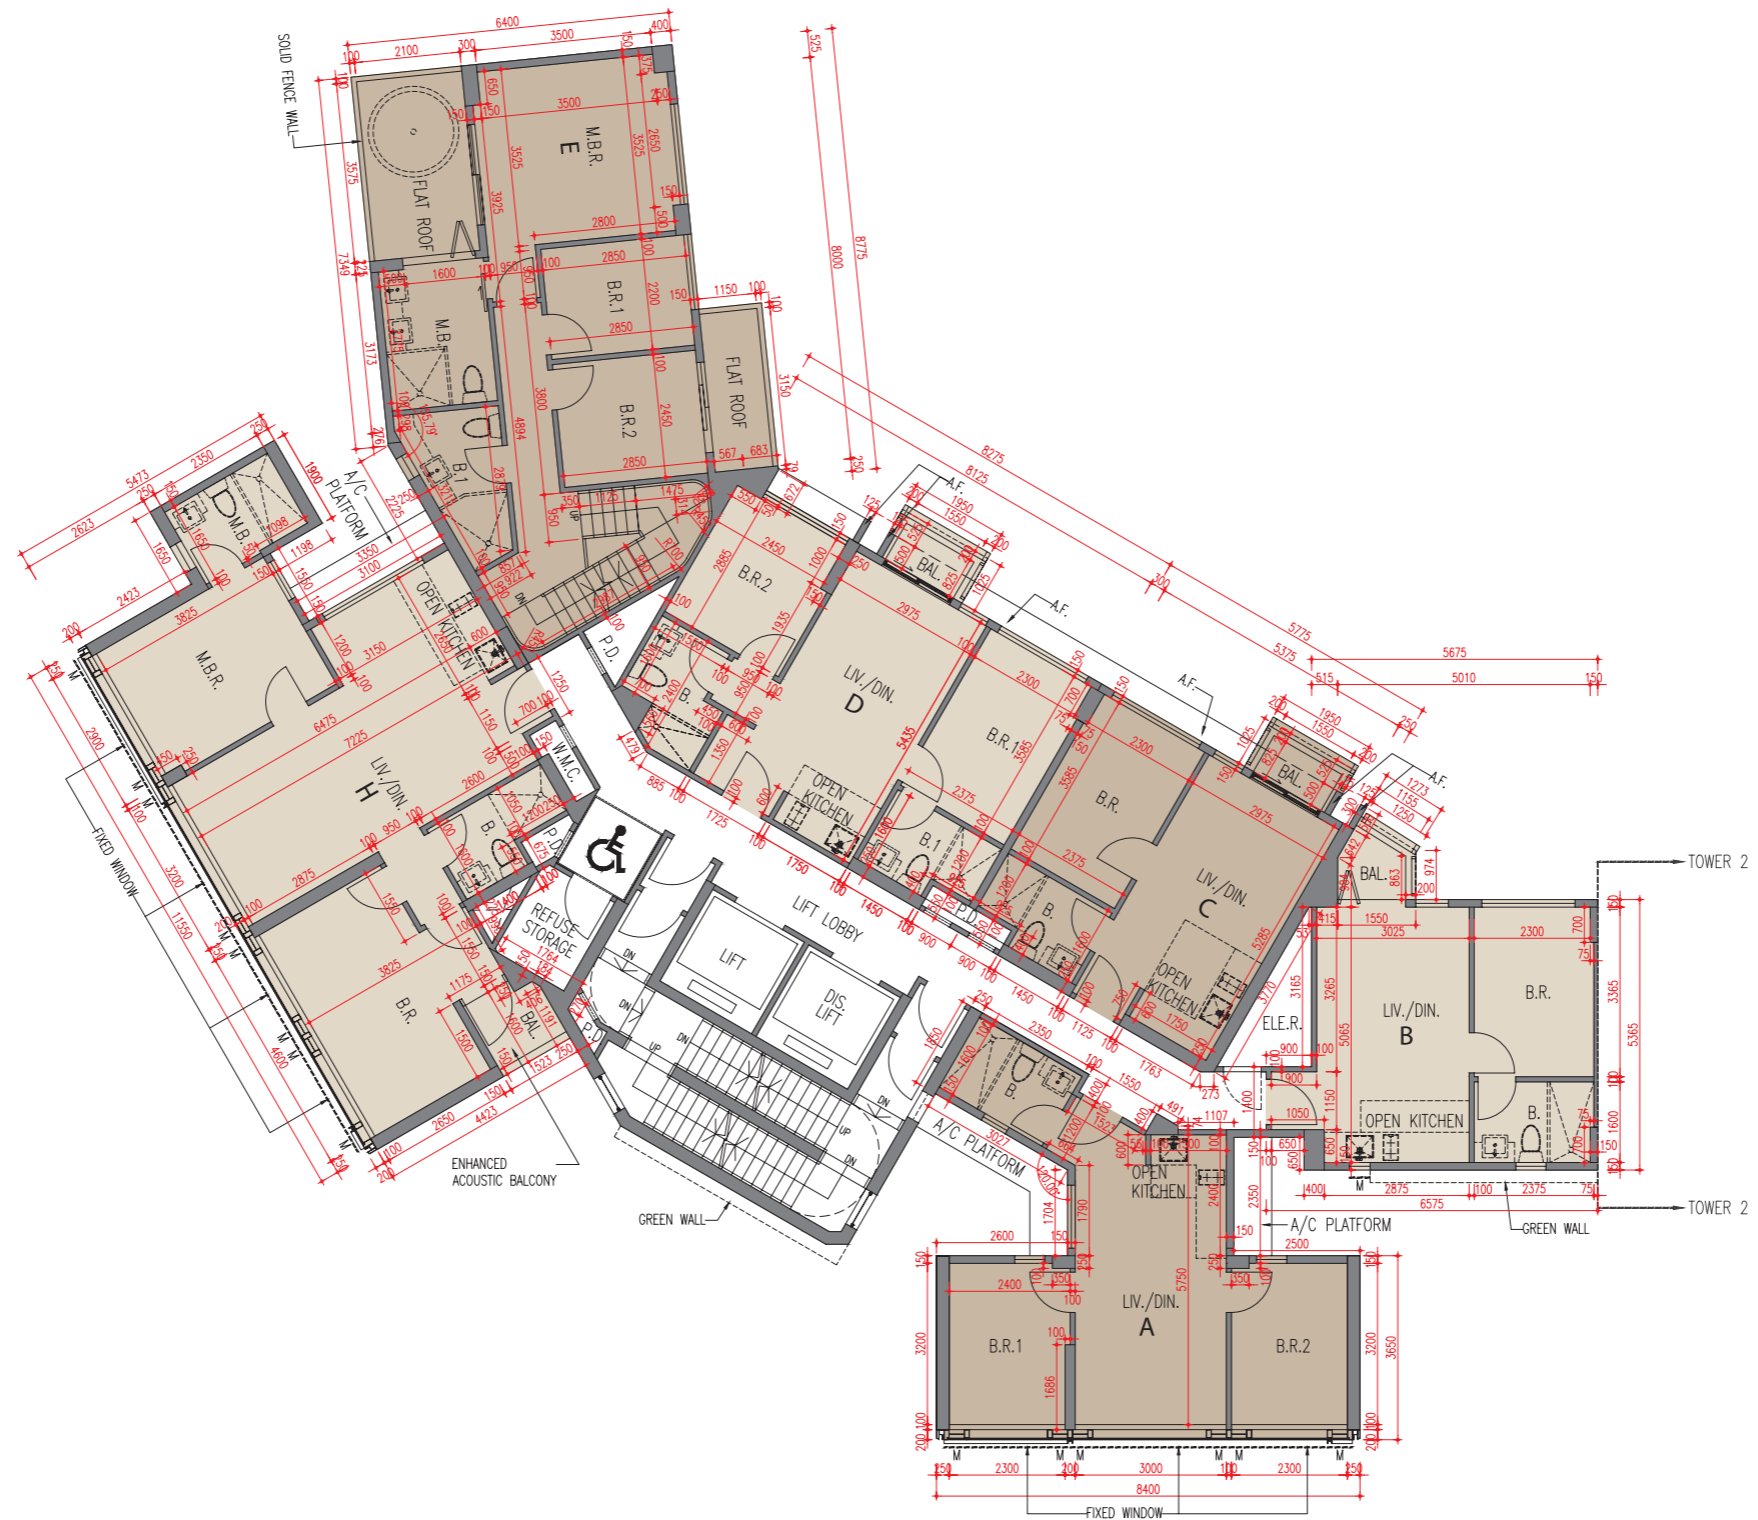

第1座 Tower 1

天台平面圖
Roof Plan

