


11 FLOOR PLANS OF RESIDENTIAL PROPERTIES IN THE PHASE

期數的住宅物業的樓面平面圖

Tower 2 第2座

3/F, 5/F - 12/F, 15/F - 21/F, 23/F, 25/F - 33/F and 35/F - 40/F Floor Plan
3樓、5樓至12樓、15樓至21樓、23樓、25樓至33樓及35樓至40樓樓面平面圖

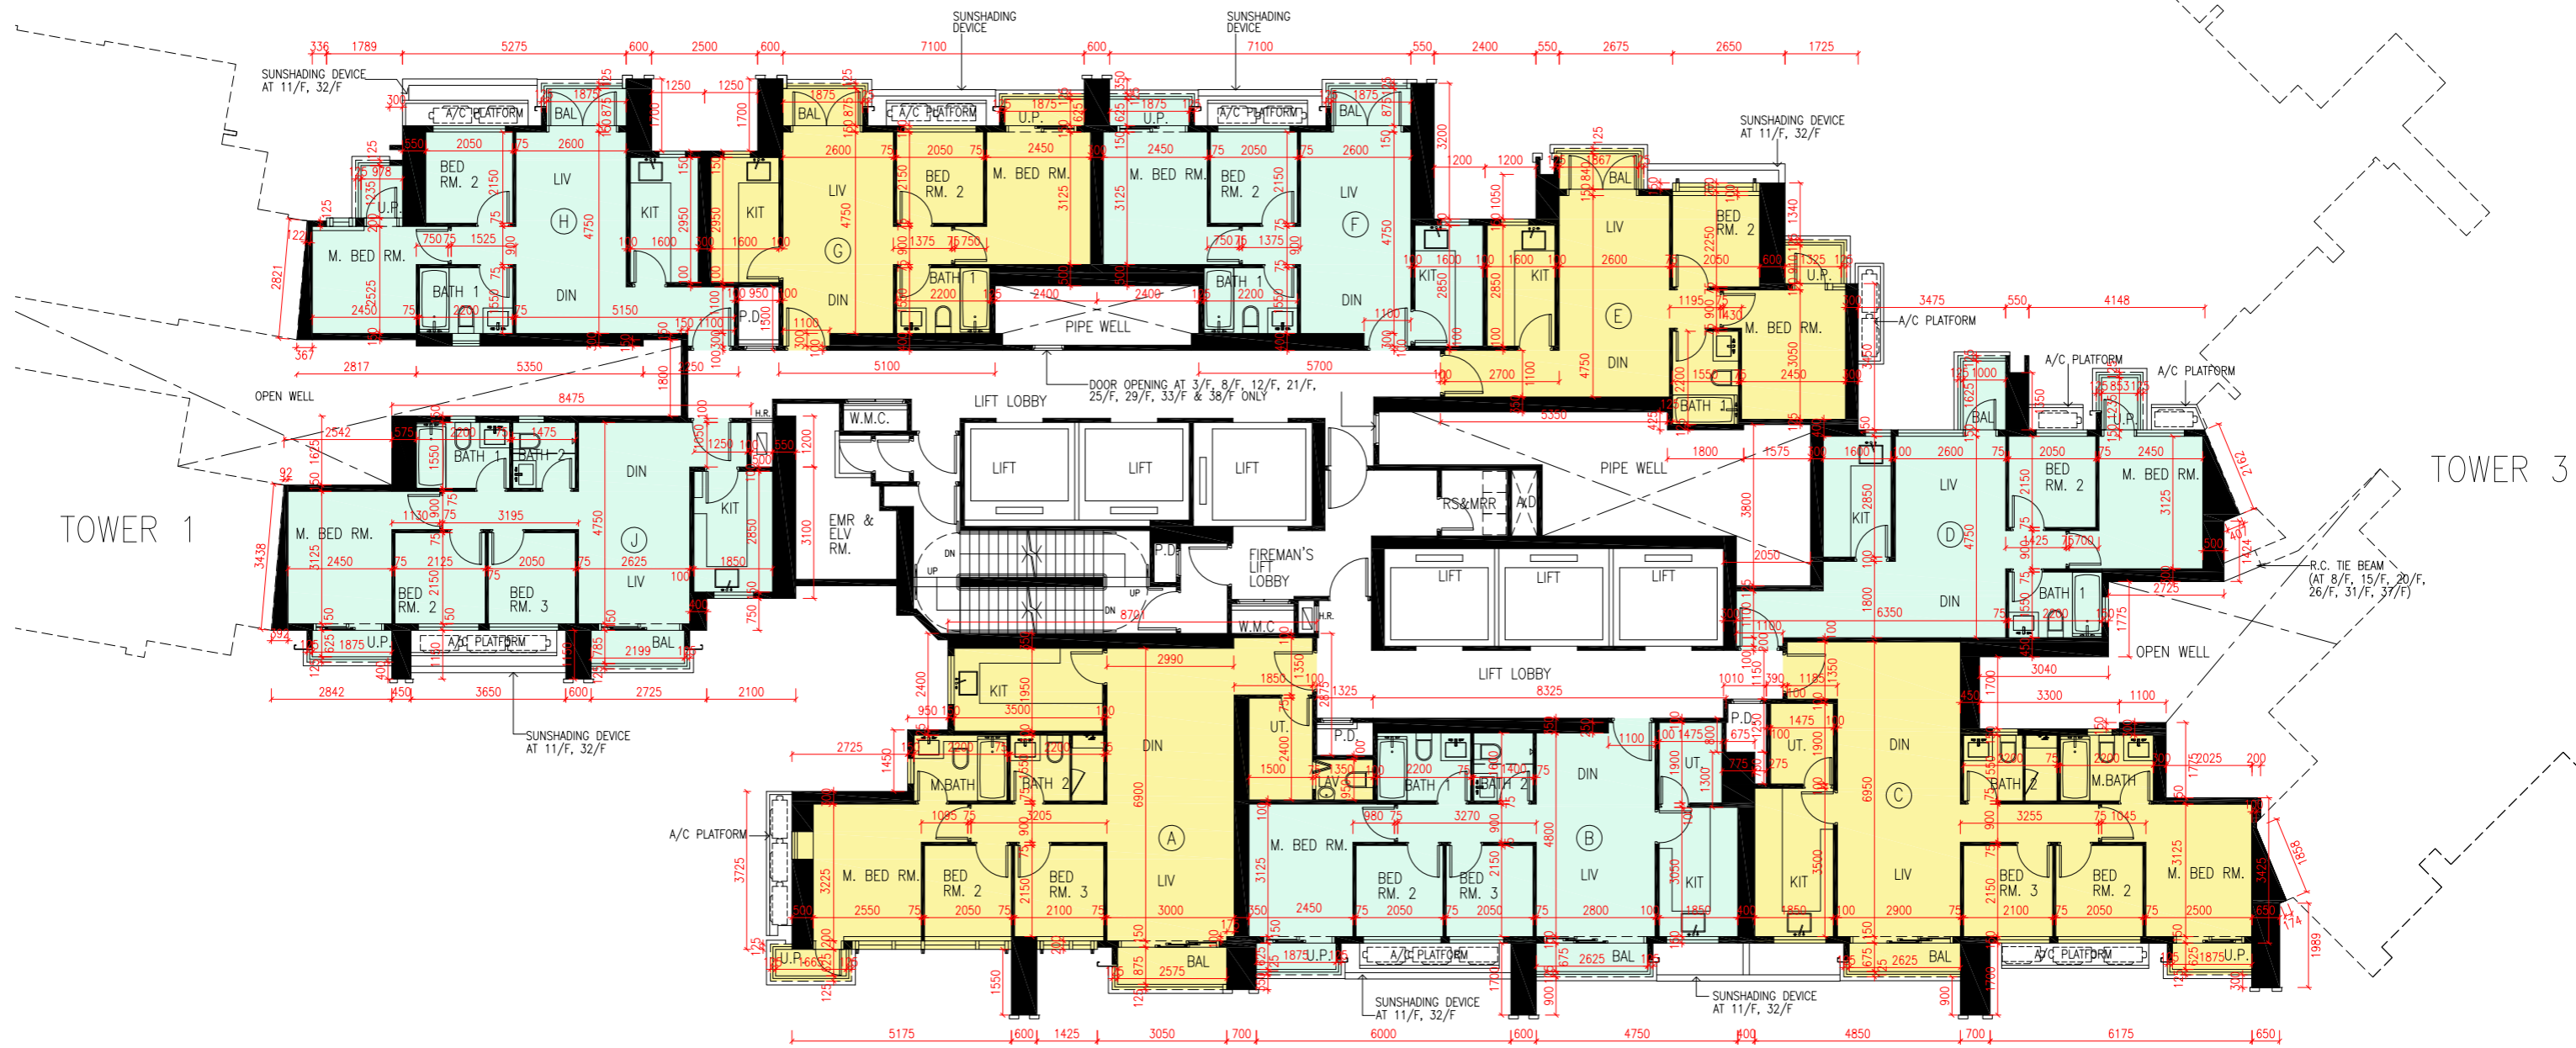

Scale: 0M/米
比例: 1:500