


FLOOR PLANS OF RESIDENTIAL PROPERTIES IN THE PHASE 期數的住宅物業的樓面平面圖

Tower 26  
2/F-3/F, 5/F-12/F, 15/F-17/F

第26座  
2樓至3樓、5樓至12樓、15樓至17樓

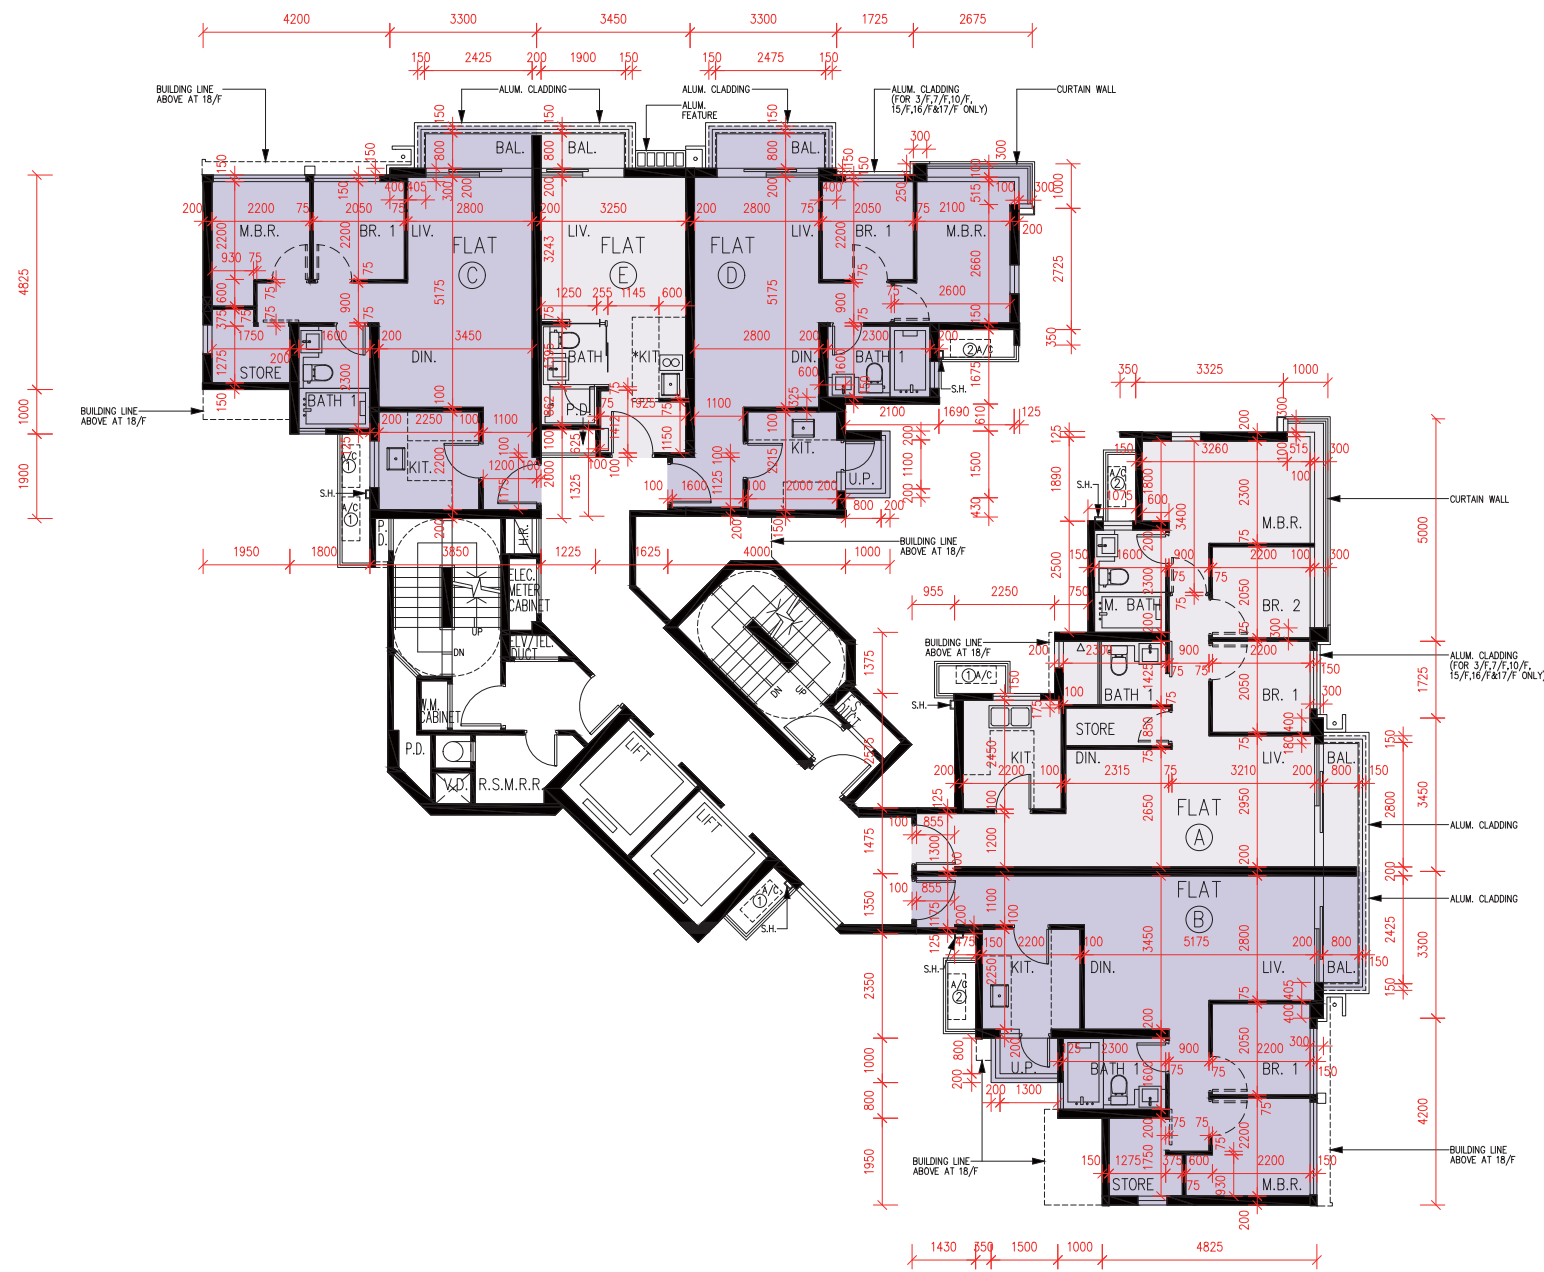

Scale比例 : 0 2 4M (米)