


# 11 FLOOR PLANS OF RESIDENTIAL PROPERTIES IN THE PHASE 1 期數的住宅物業的樓面平面圖

## TOWER 2 第2座 5/F - 12/F, 15/F - 23/F & 25/F - 32/F FLOOR PLAN 5樓至12樓、15樓至23樓及 25樓至32樓平面圖

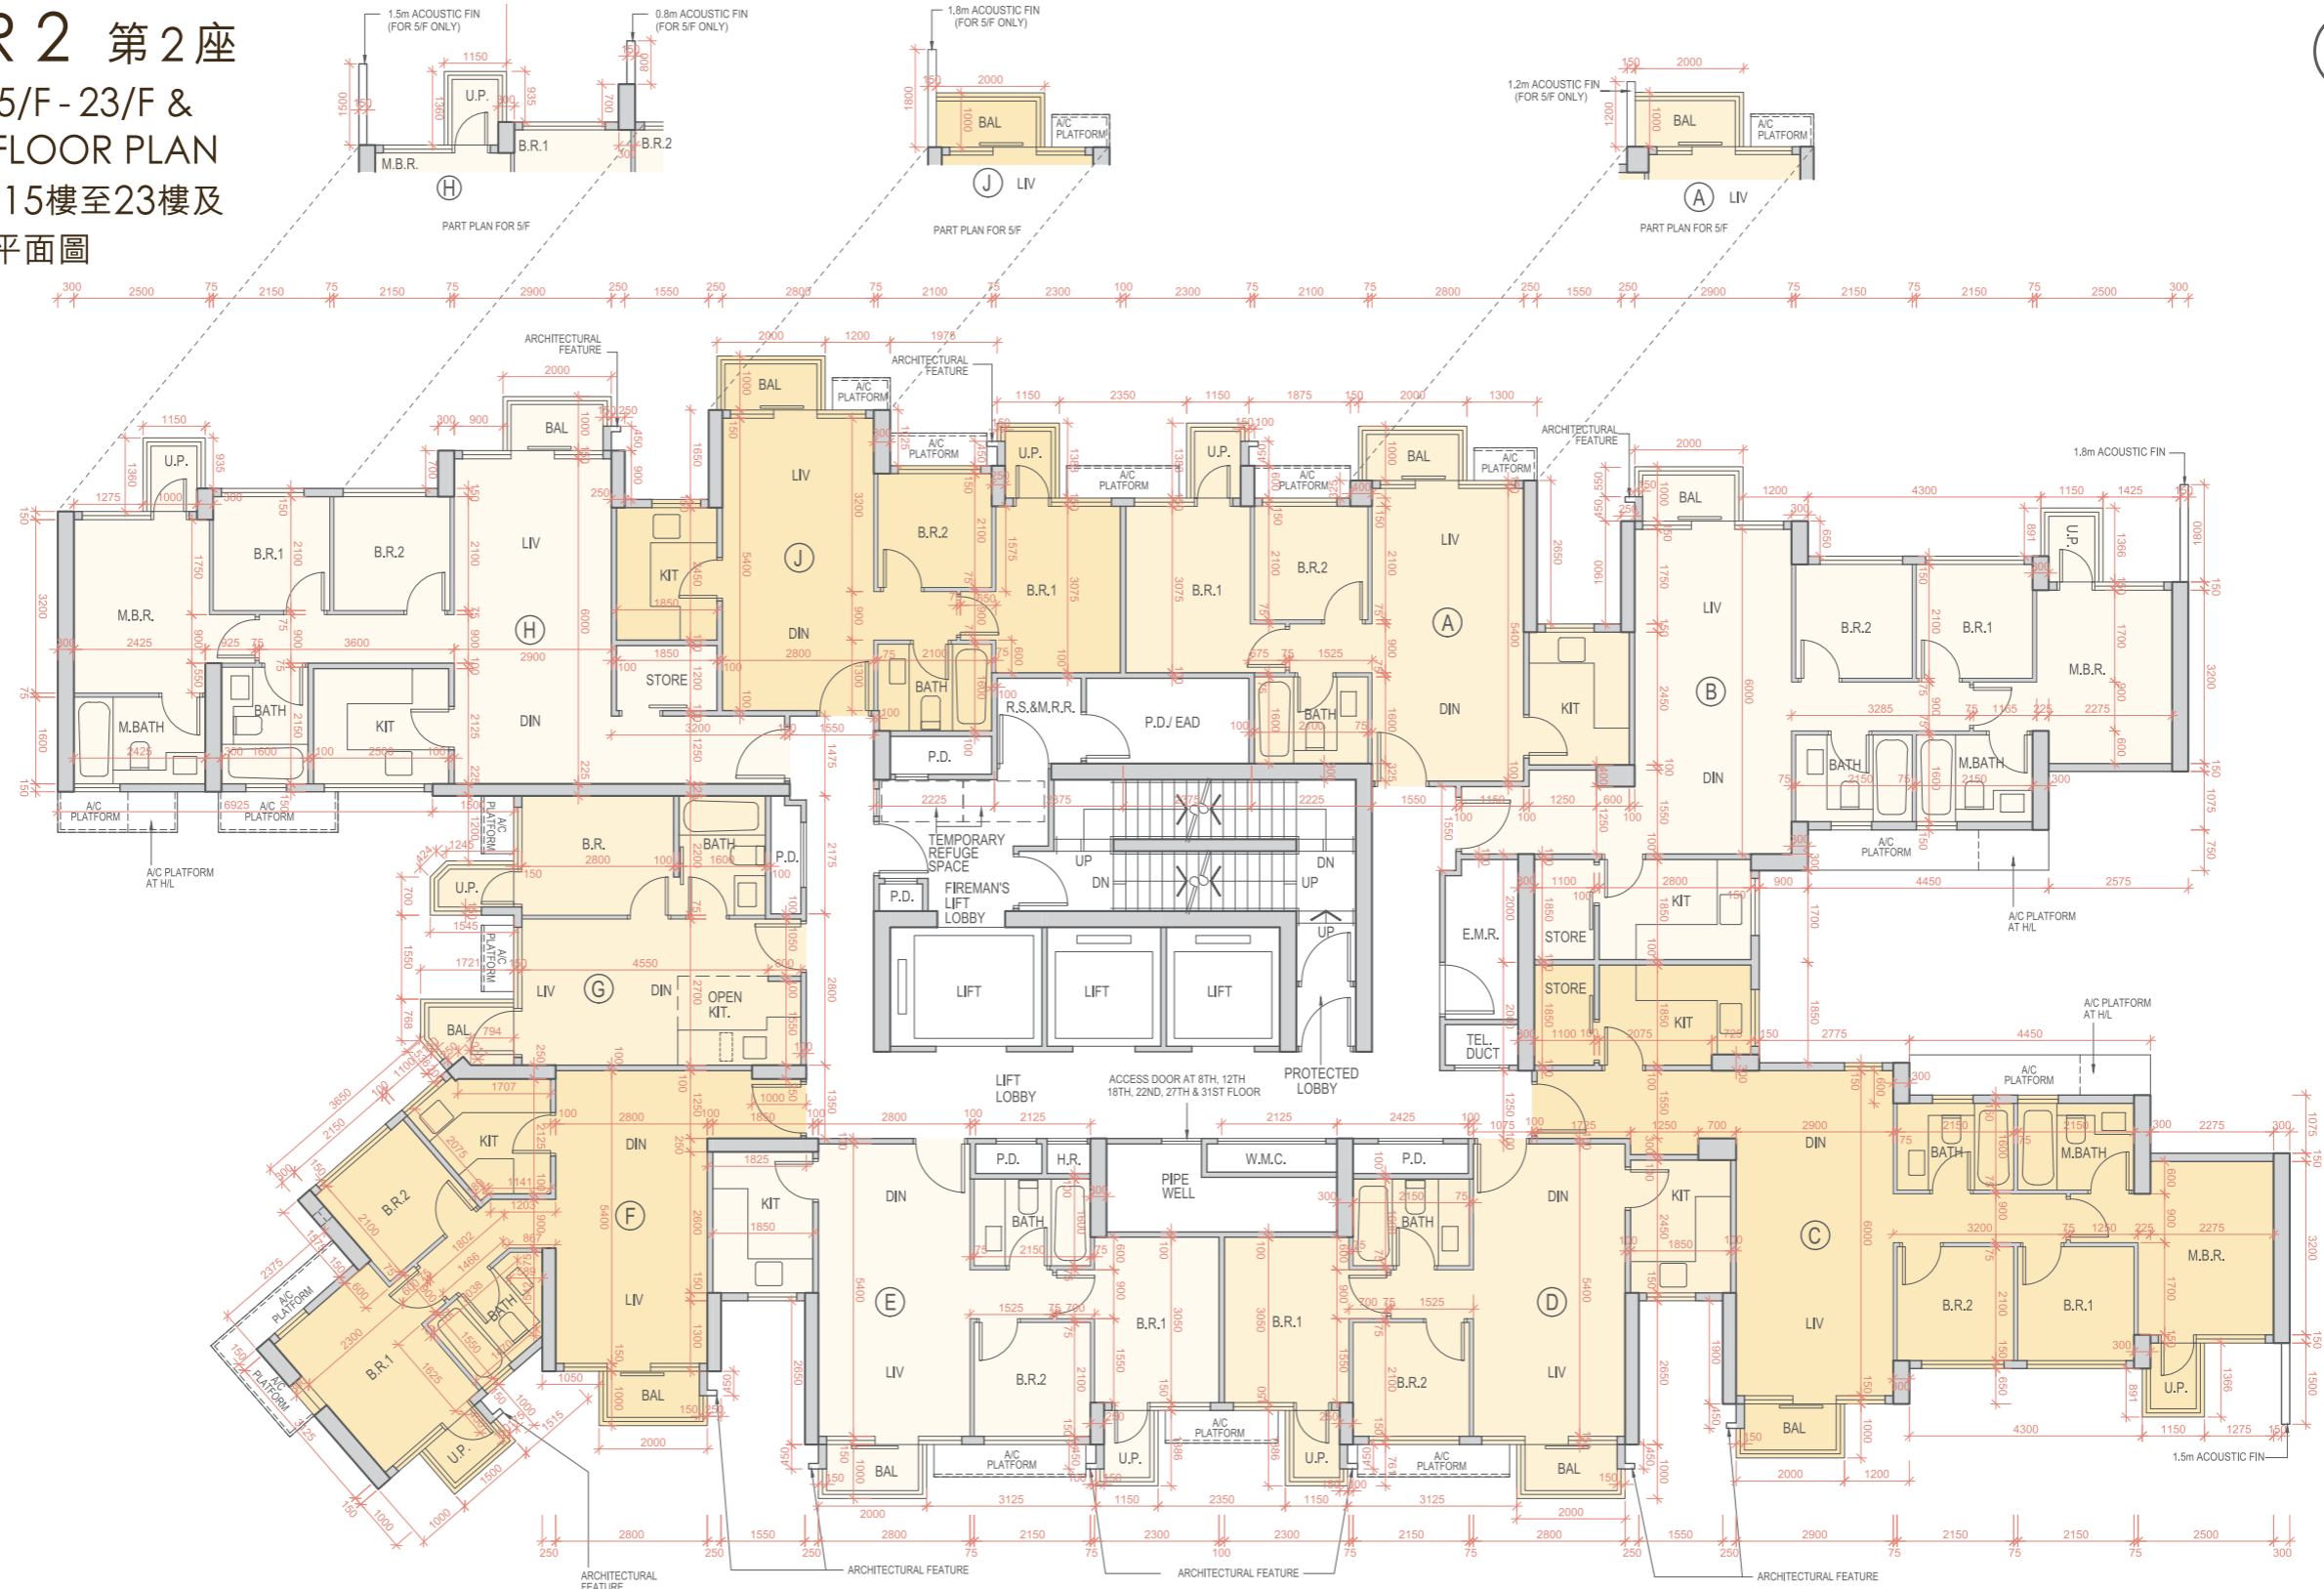

Remarks: The dimensions of floor plans are all in millimetre.  
備註：樓面平面圖所列之尺寸為以毫米標示。

Scale 比例：  
0 10m (米)