


LAYOUT PLAN OF THE DEVELOPMENT

發展項目的布局圖

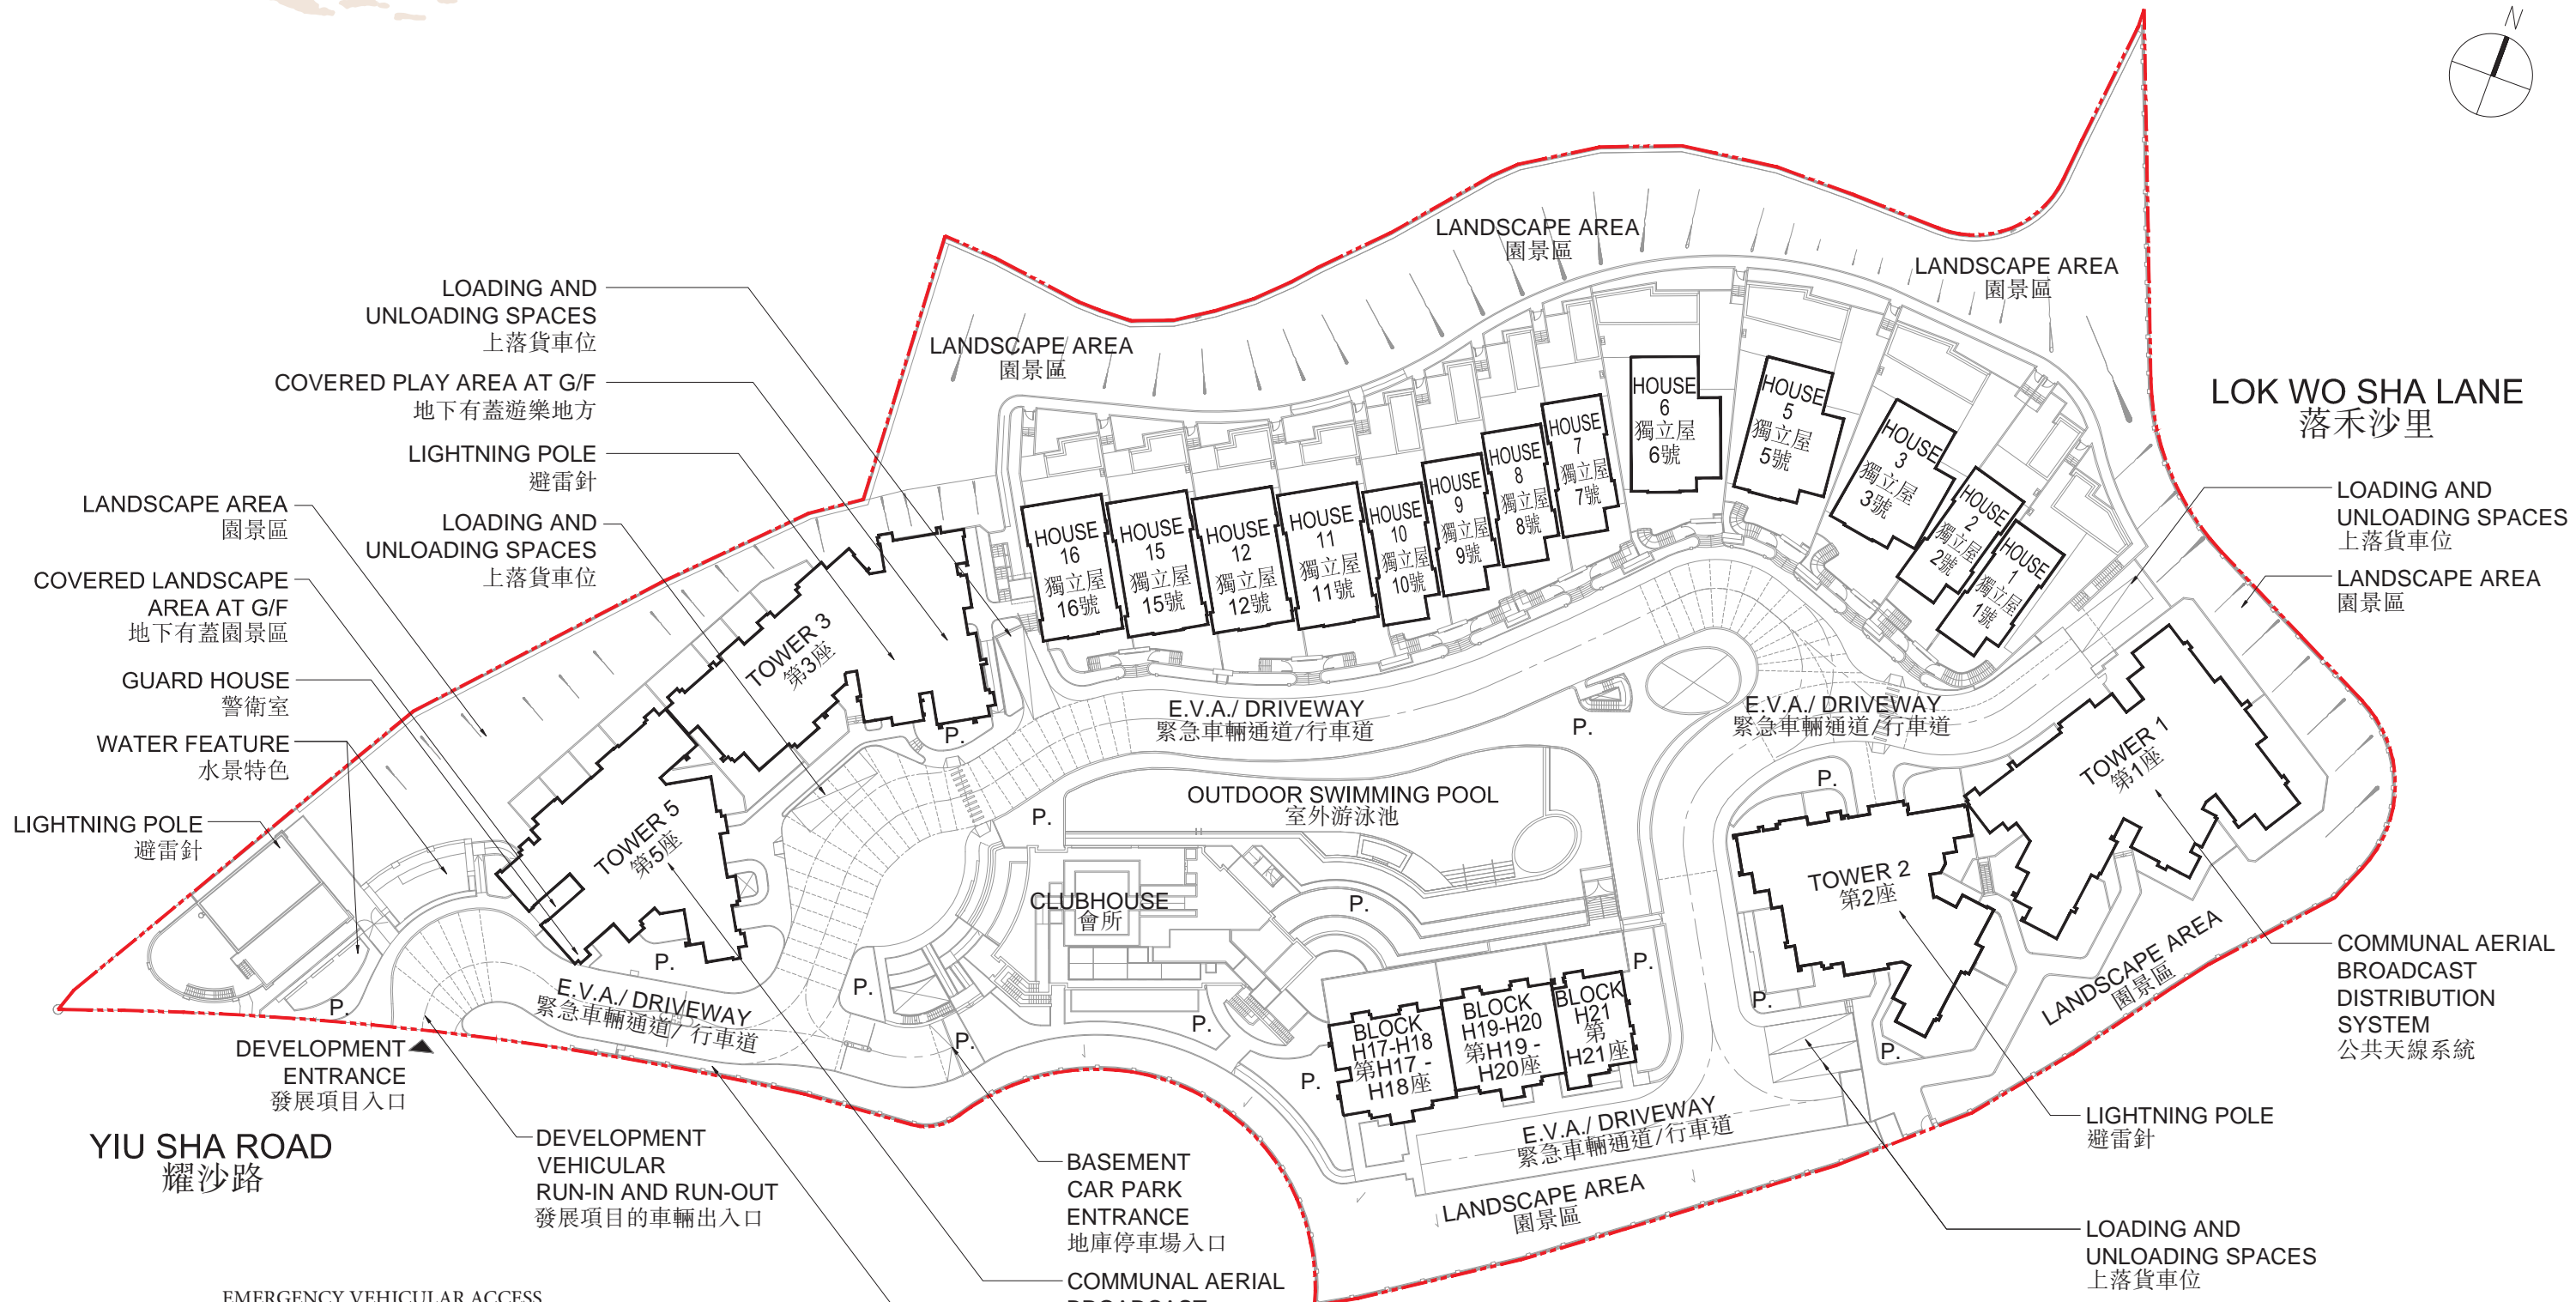

- LOADING AND UNLOADING SPACES
上落貨車位
- COVERED PLAY AREA AT G/F
地下有蓋遊樂地方
- LIGHTNING POLE
避雷針
- LANDSCAPE AREA
園景區
- COVERED LANDSCAPE AREA AT G/F
地下有蓋園景區
- GUARD HOUSE
警衛室
- WATER FEATURE
水景特色
- LIGHTNING POLE
避雷針
- DEVELOPMENT ENTRANCE
發展項目入口
- DEVELOPMENT VEHICULAR RUN-IN AND RUN-OUT
發展項目的車輛出入口

- LANDSCAPE AREA
園景區
- LANDSCAPE AREA
園景區
- HOUSE 16 獨立屋 16號
- HOUSE 15 獨立屋 15號
- HOUSE 12 獨立屋 12號
- HOUSE 11 獨立屋 11號
- HOUSE 10 獨立屋 10號
- HOUSE 9 獨立屋 9號
- HOUSE 8 獨立屋 8號
- HOUSE 7 獨立屋 7號
- HOUSE 6 獨立屋 6號
- HOUSE 5 獨立屋 5號
- HOUSE 3 獨立屋 3號
- HOUSE 2 獨立屋 2號
- HOUSE 1 獨立屋 1號
- E.V.A./ DRIVEWAY
緊急車輛通道/行車道
- OUTDOOR SWIMMING POOL
室外游泳池
- CLUBHOUSE
會所
- BLOCK H17-H18
第H17-H18座
- BLOCK H19-H20
第H19-H20座
- BLOCK H21
第H21座
- E.V.A./ DRIVEWAY
緊急車輛通道/行車道
- LANDSCAPE AREA
園景區

- LOK WO SHA LANE
落禾沙里
- LOADING AND UNLOADING SPACES
上落貨車位
- LANDSCAPE AREA
園景區
- COMMUNAL AERIAL BROADCAST DISTRIBUTION SYSTEM
公共天線系統
- LIGHTNING POLE
避雷針
- LOADING AND UNLOADING SPACES
上落貨車位

- E.V.A. EMERGENCY VEHICULAR ACCESS
緊急車輛通道
- P. PLANTER
花槽
- BOUNDARY OF THE DEVELOPMENT
發展項目的界線

SCALE 0M/米 50M/米
比例尺:

LOK WO SHA LANE
落禾沙里

The estimated date of completion of the buildings and facilities, as provided by the authorized person for the Development is 30 June 2020.
由發展項目的認可人士提供的建築物及設施的預計落成日期為2020年6月30日。