


Floor plans of parking spaces in the development

發展項目中的停車位的樓面平面圖

G/F
地下

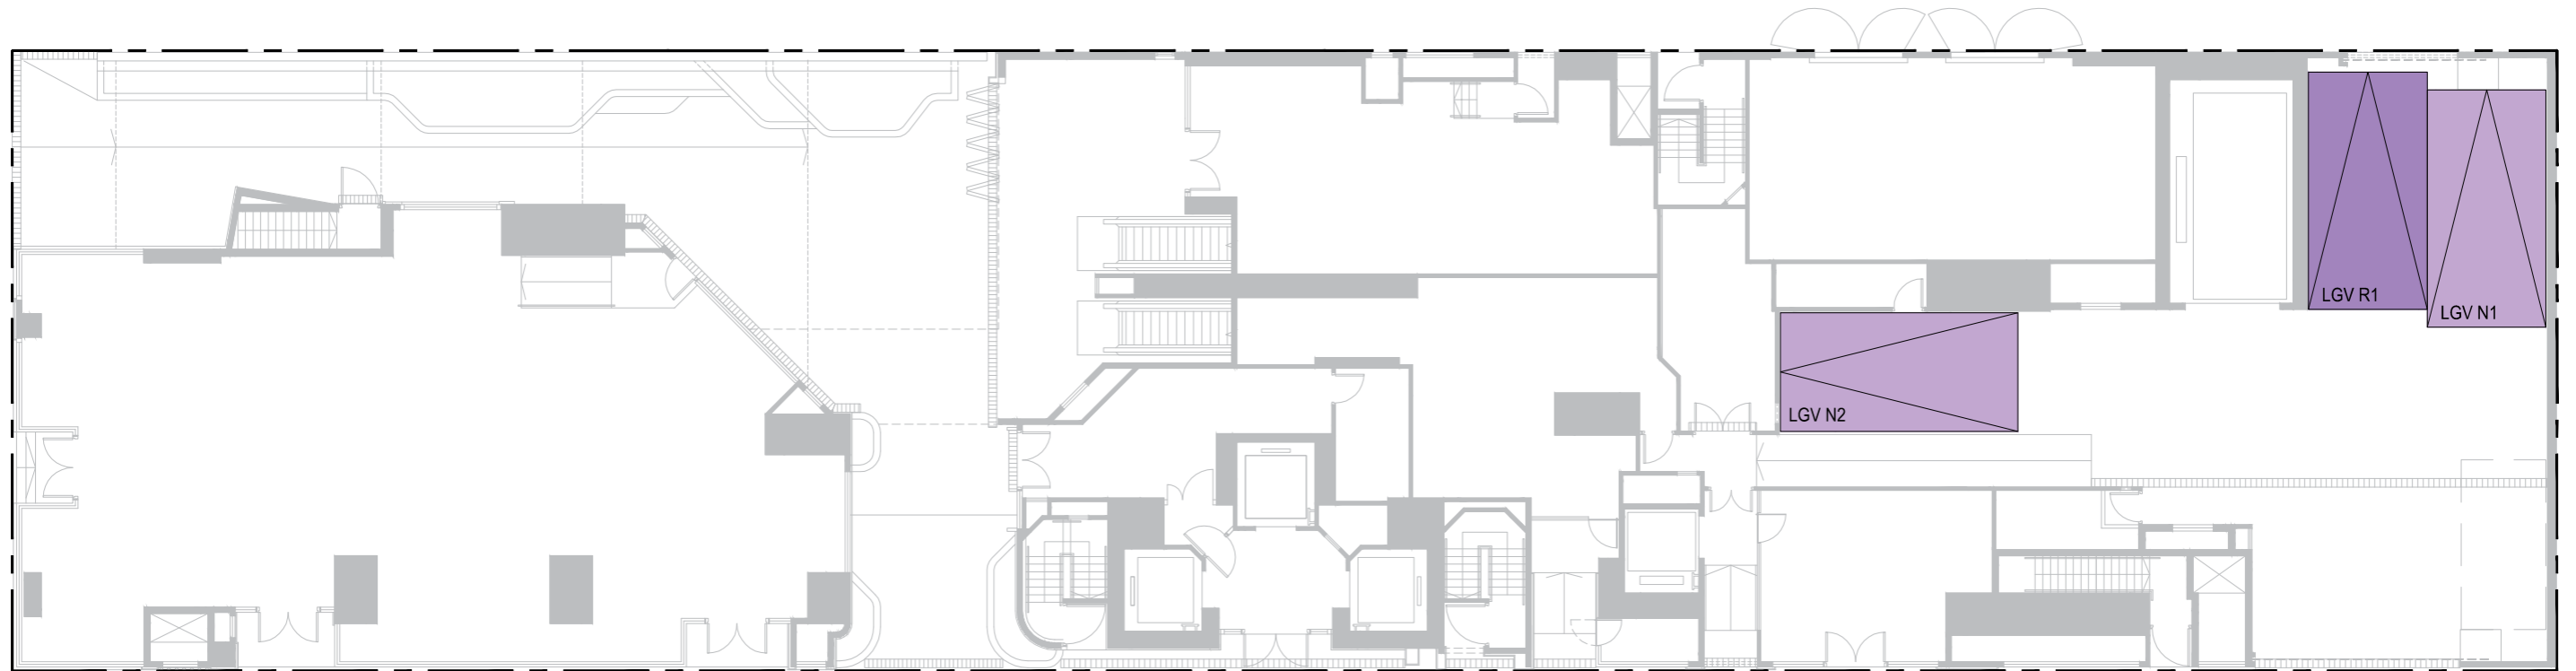

Residential 住宅

Loading and unloading space 上落貨停車位

Commercial 商業

Loading and unloading space 上落貨停車位


Boundary Line of the Development
發展項目的界線

Scale
比例 0 5 10M (米)

Floor plans of parking spaces in the development

發展項目中的停車位的樓面平面圖

B/F
地庫

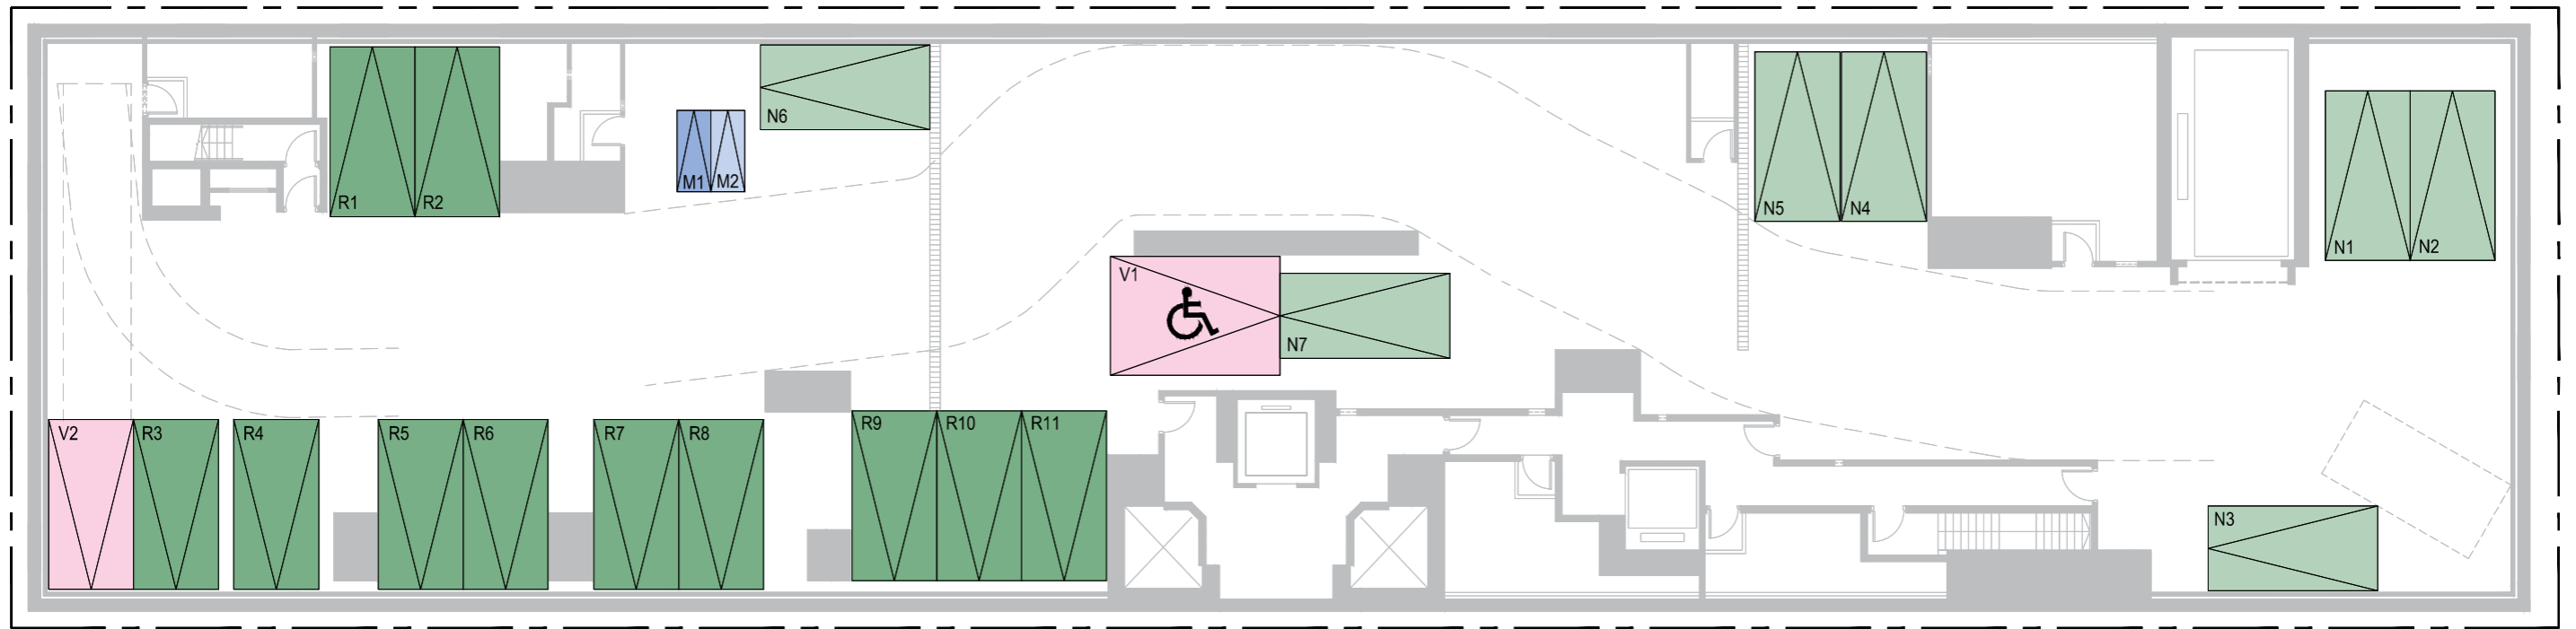

Residential 住宅

- Parking space 停車位
- Motor cycle parking space 電單車停車位
- Visitor parking space 訪客停車位
- ♿ Visitor/Accessible (disabled) parking space
訪客 / 暢通易達 (傷健人士) 停車位

Commercial 商業

- Parking space 停車位
- Motor cycle parking space 電單車停車位

----- Boundary Line of the Development
發展項目的界線

Scale 比例 0 5 10M (米)