



第2座 地下
Tower 2 G/F

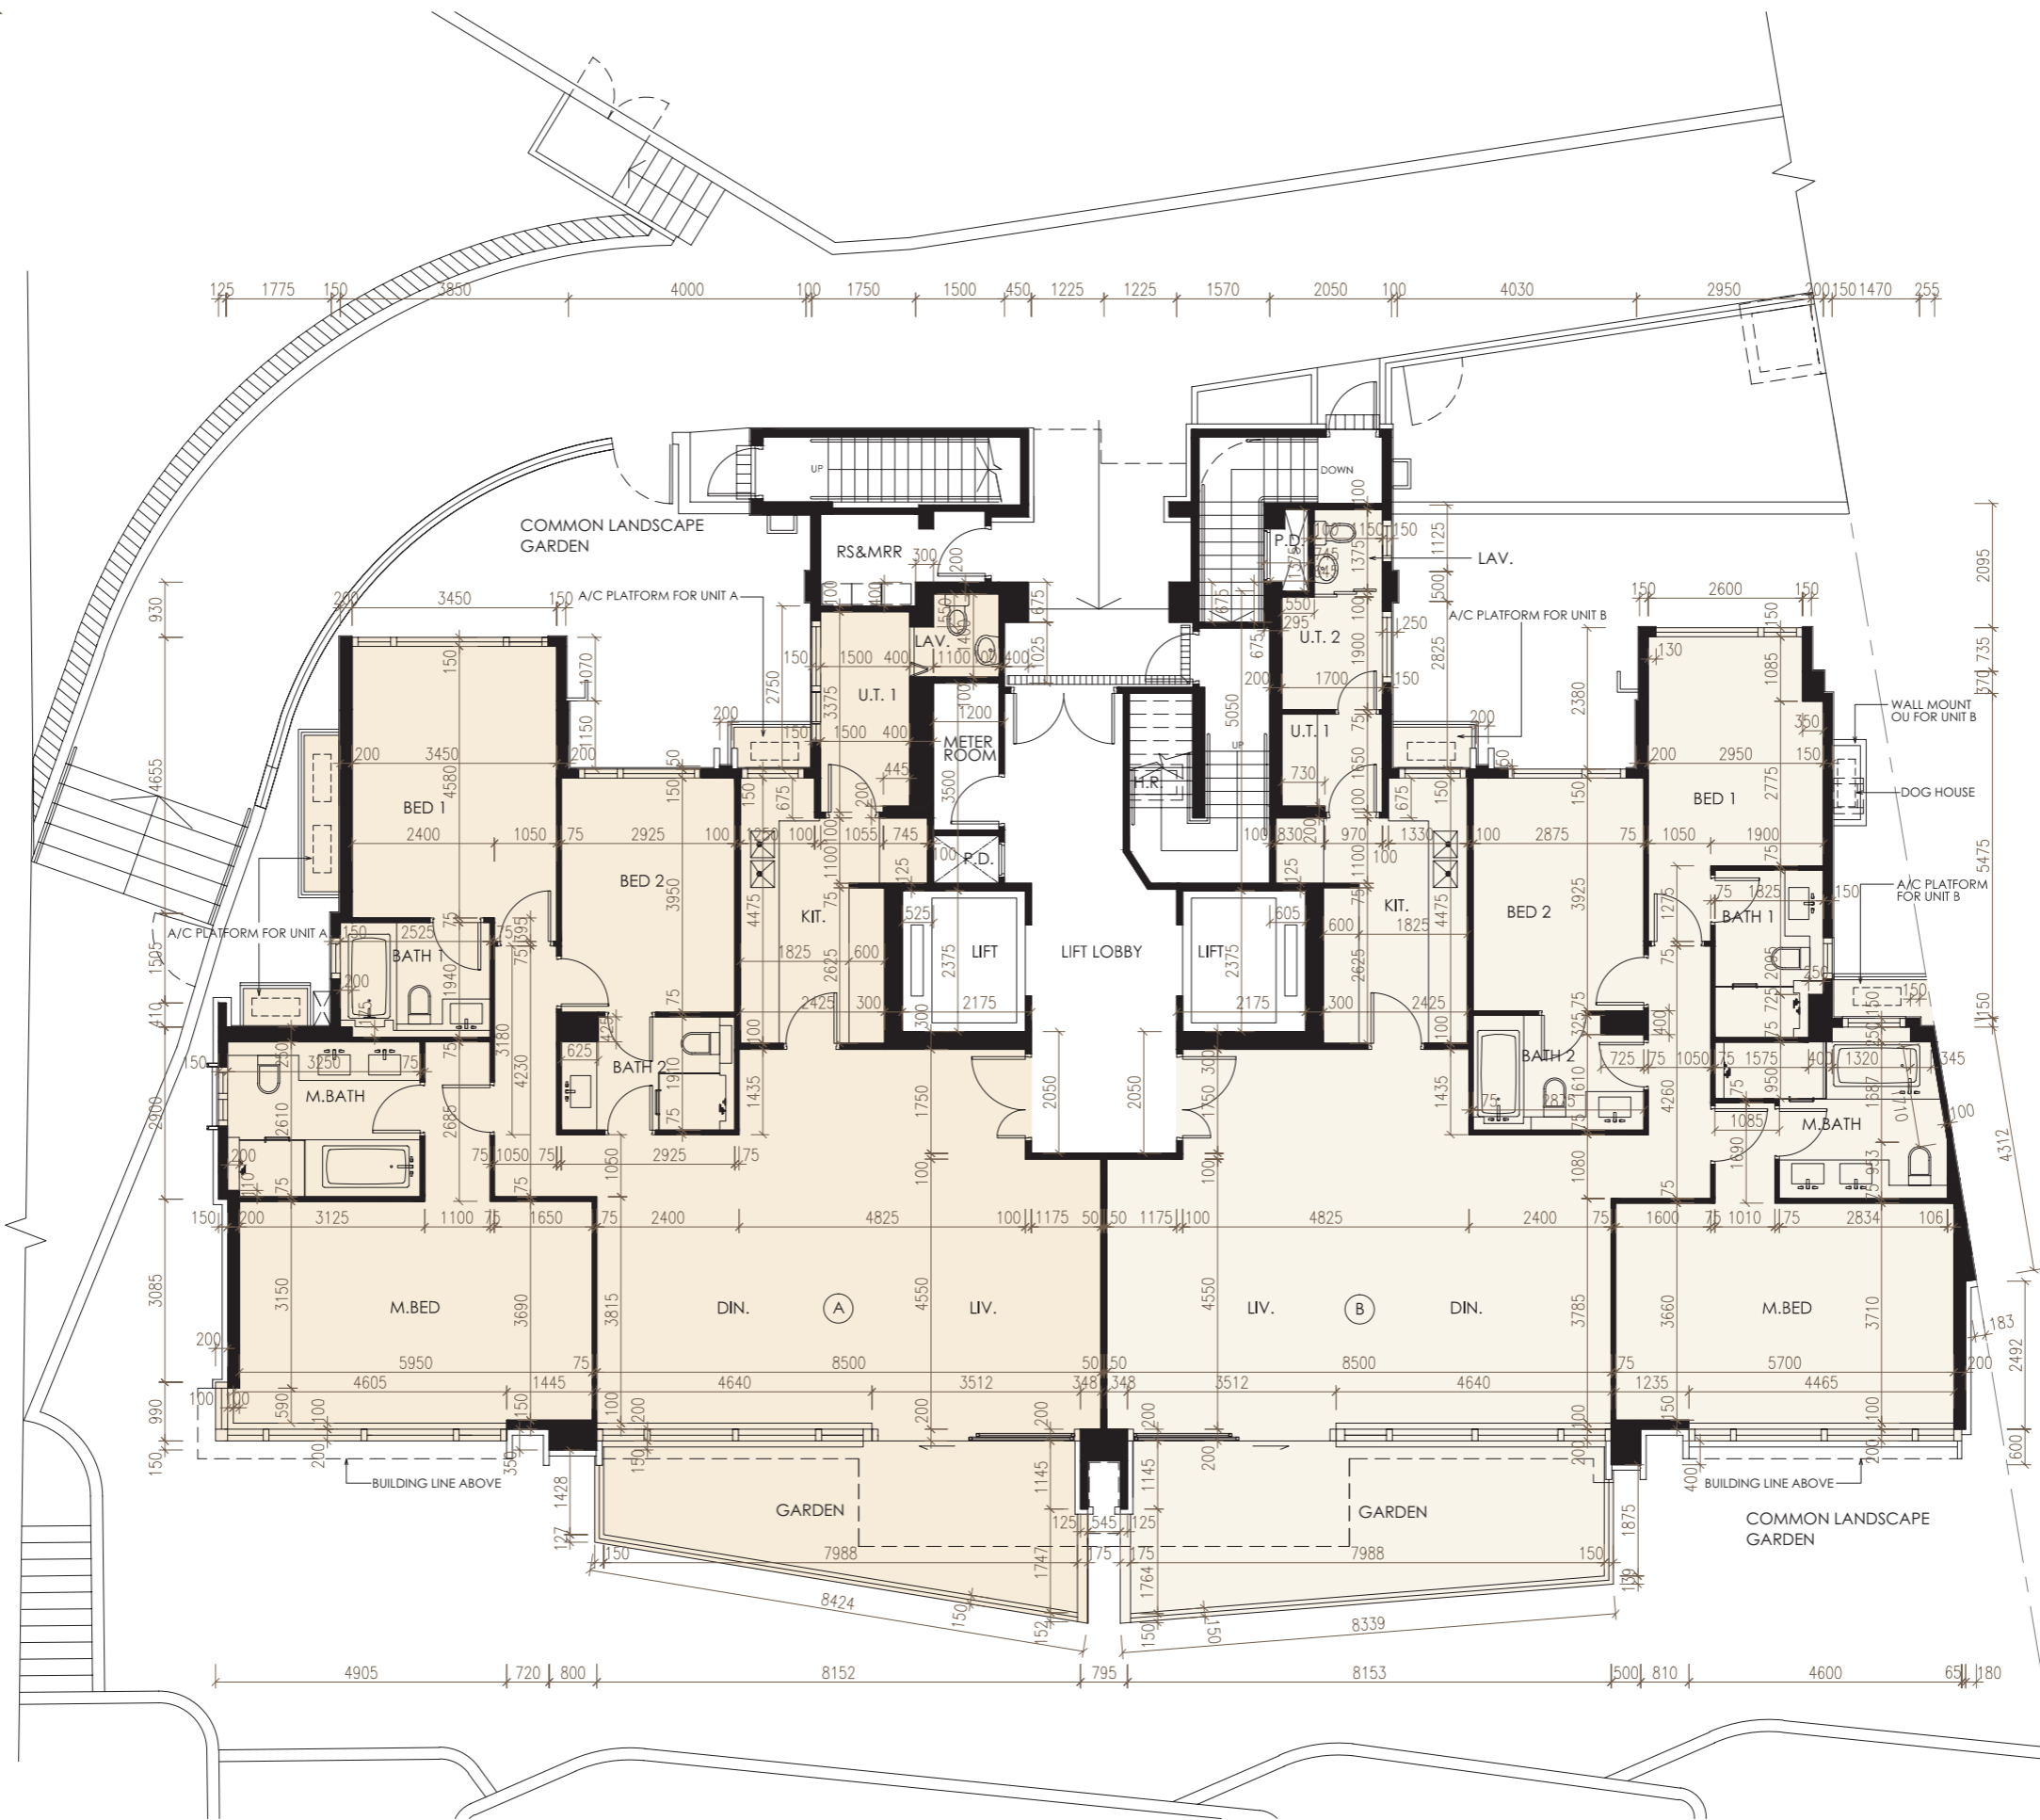

比例
Scale :  0米/M 5米/M