


第2座 1樓
Tower 2 1/F

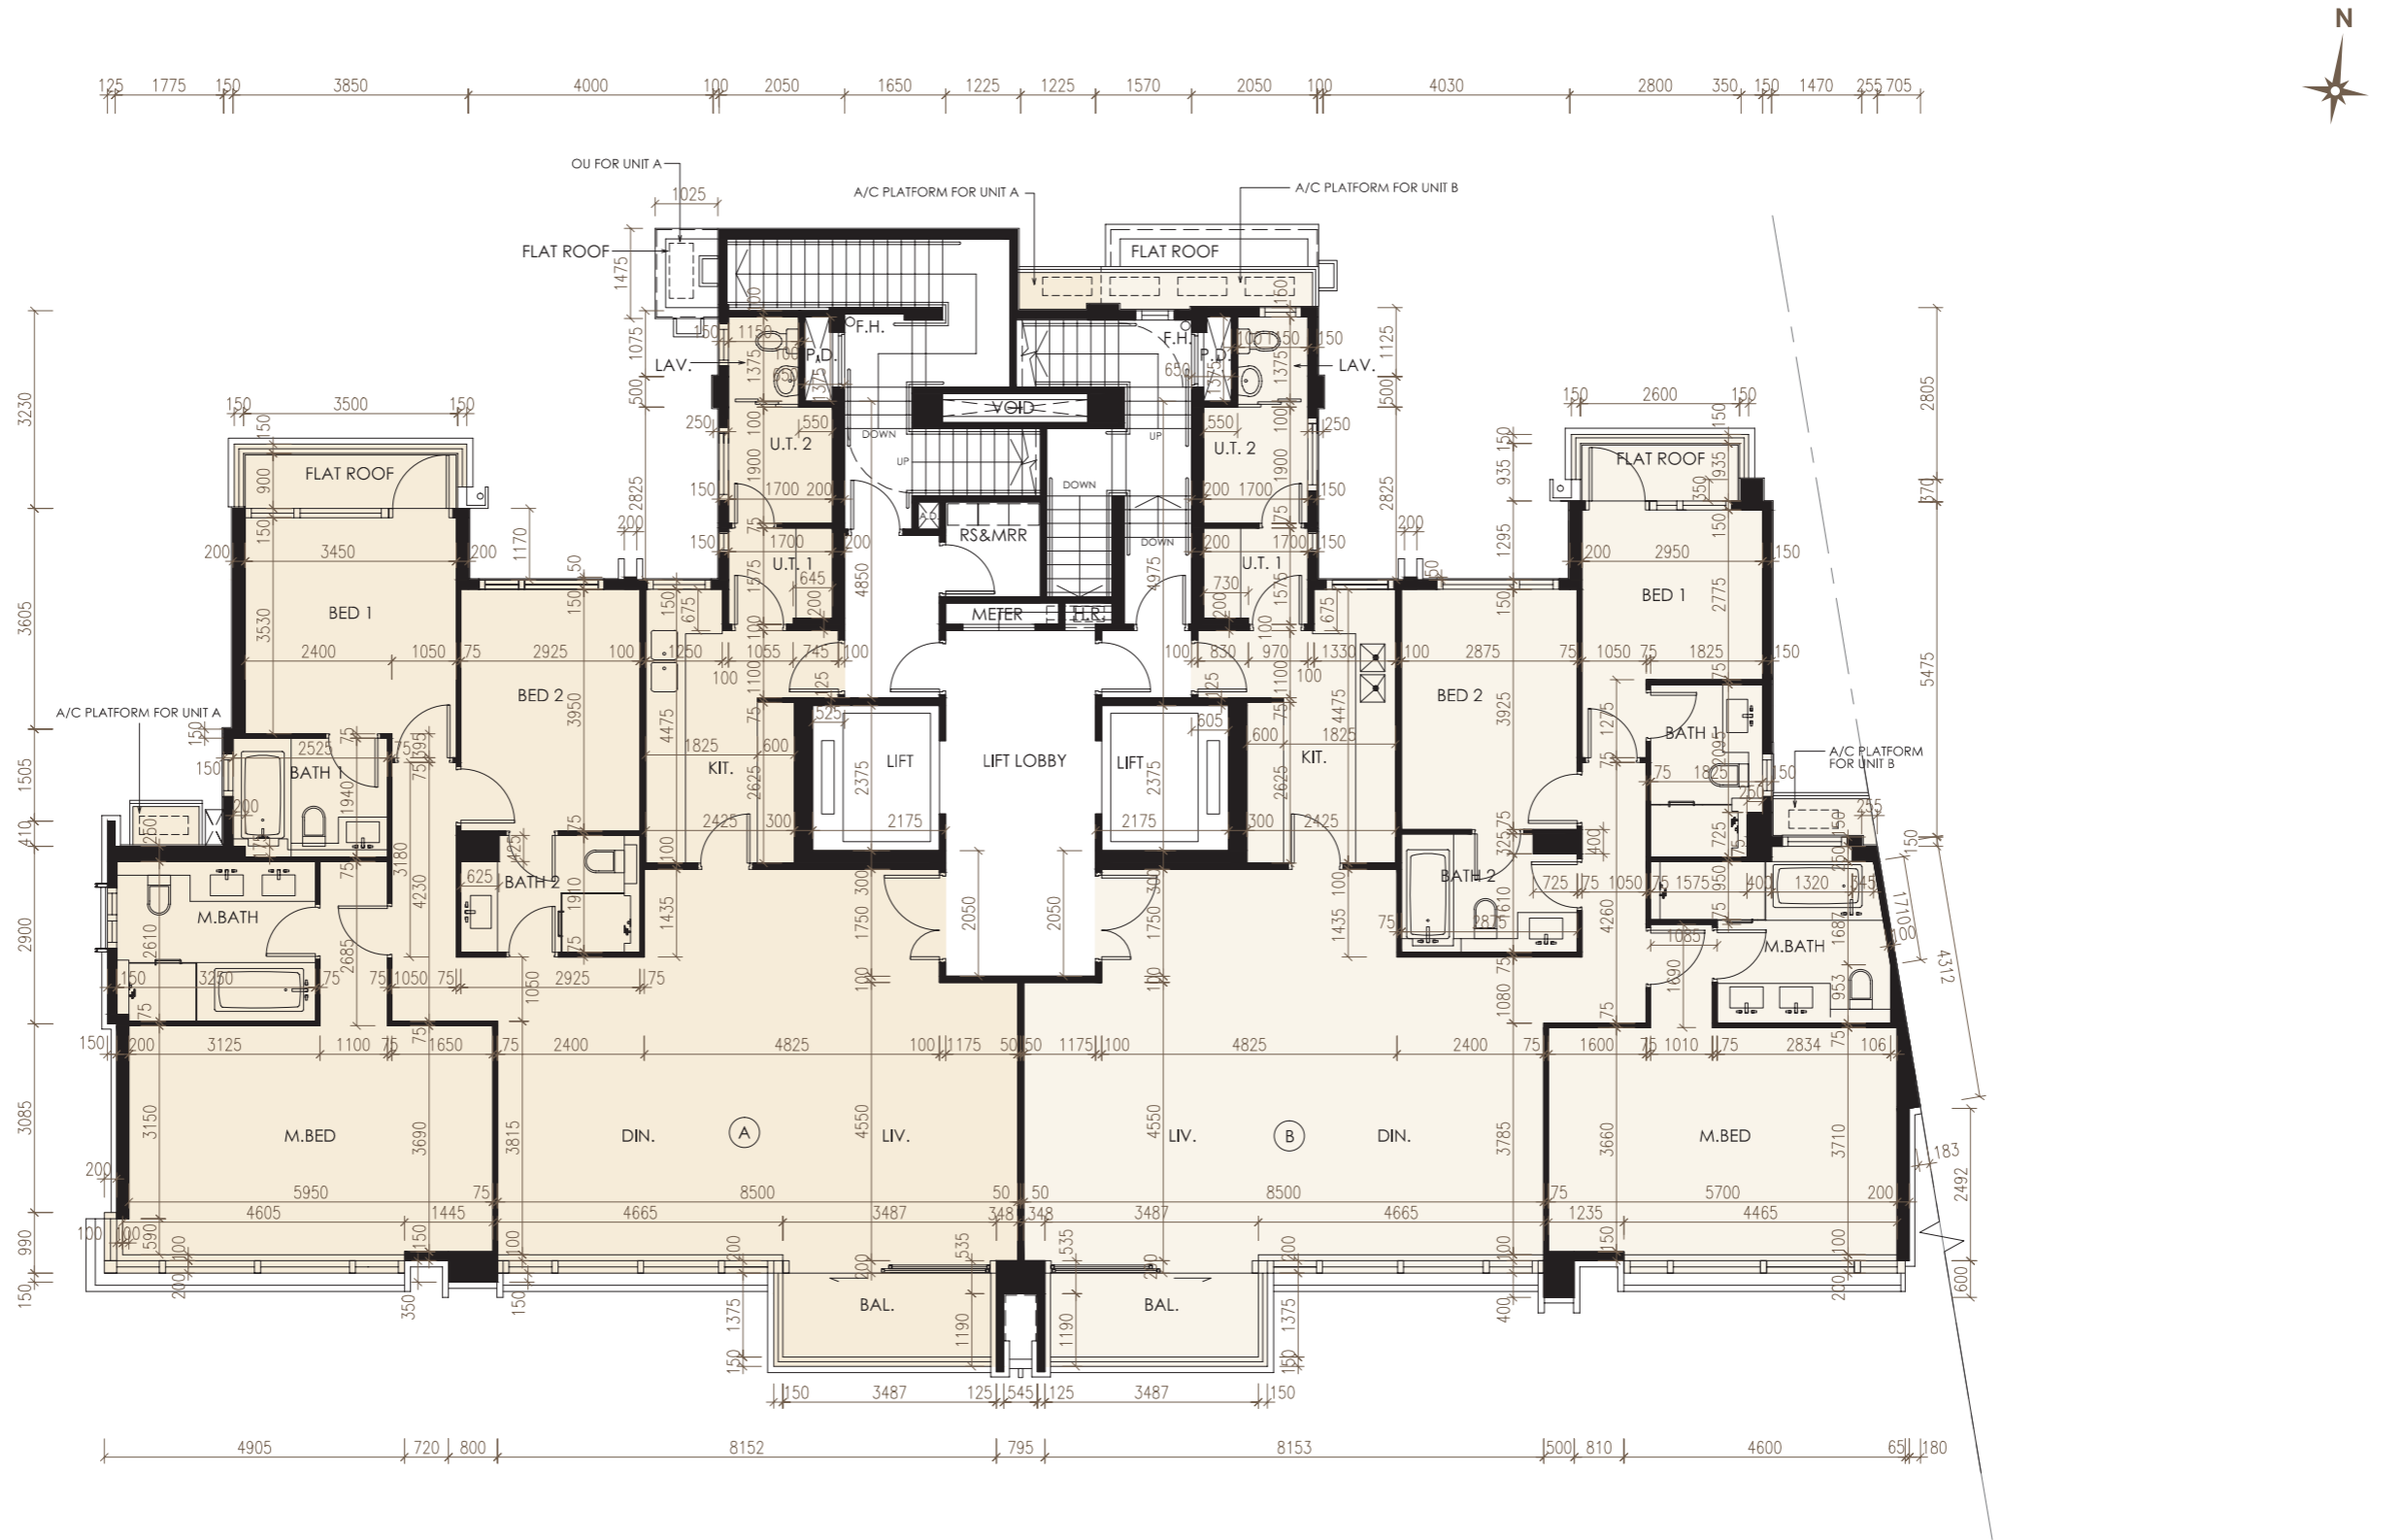

比例
Scale : 0米/M 5米/M