


Tower 2 (2A & 2B) 6/F Floor Plan
 第2座(2A及2B)6樓樓面平面圖

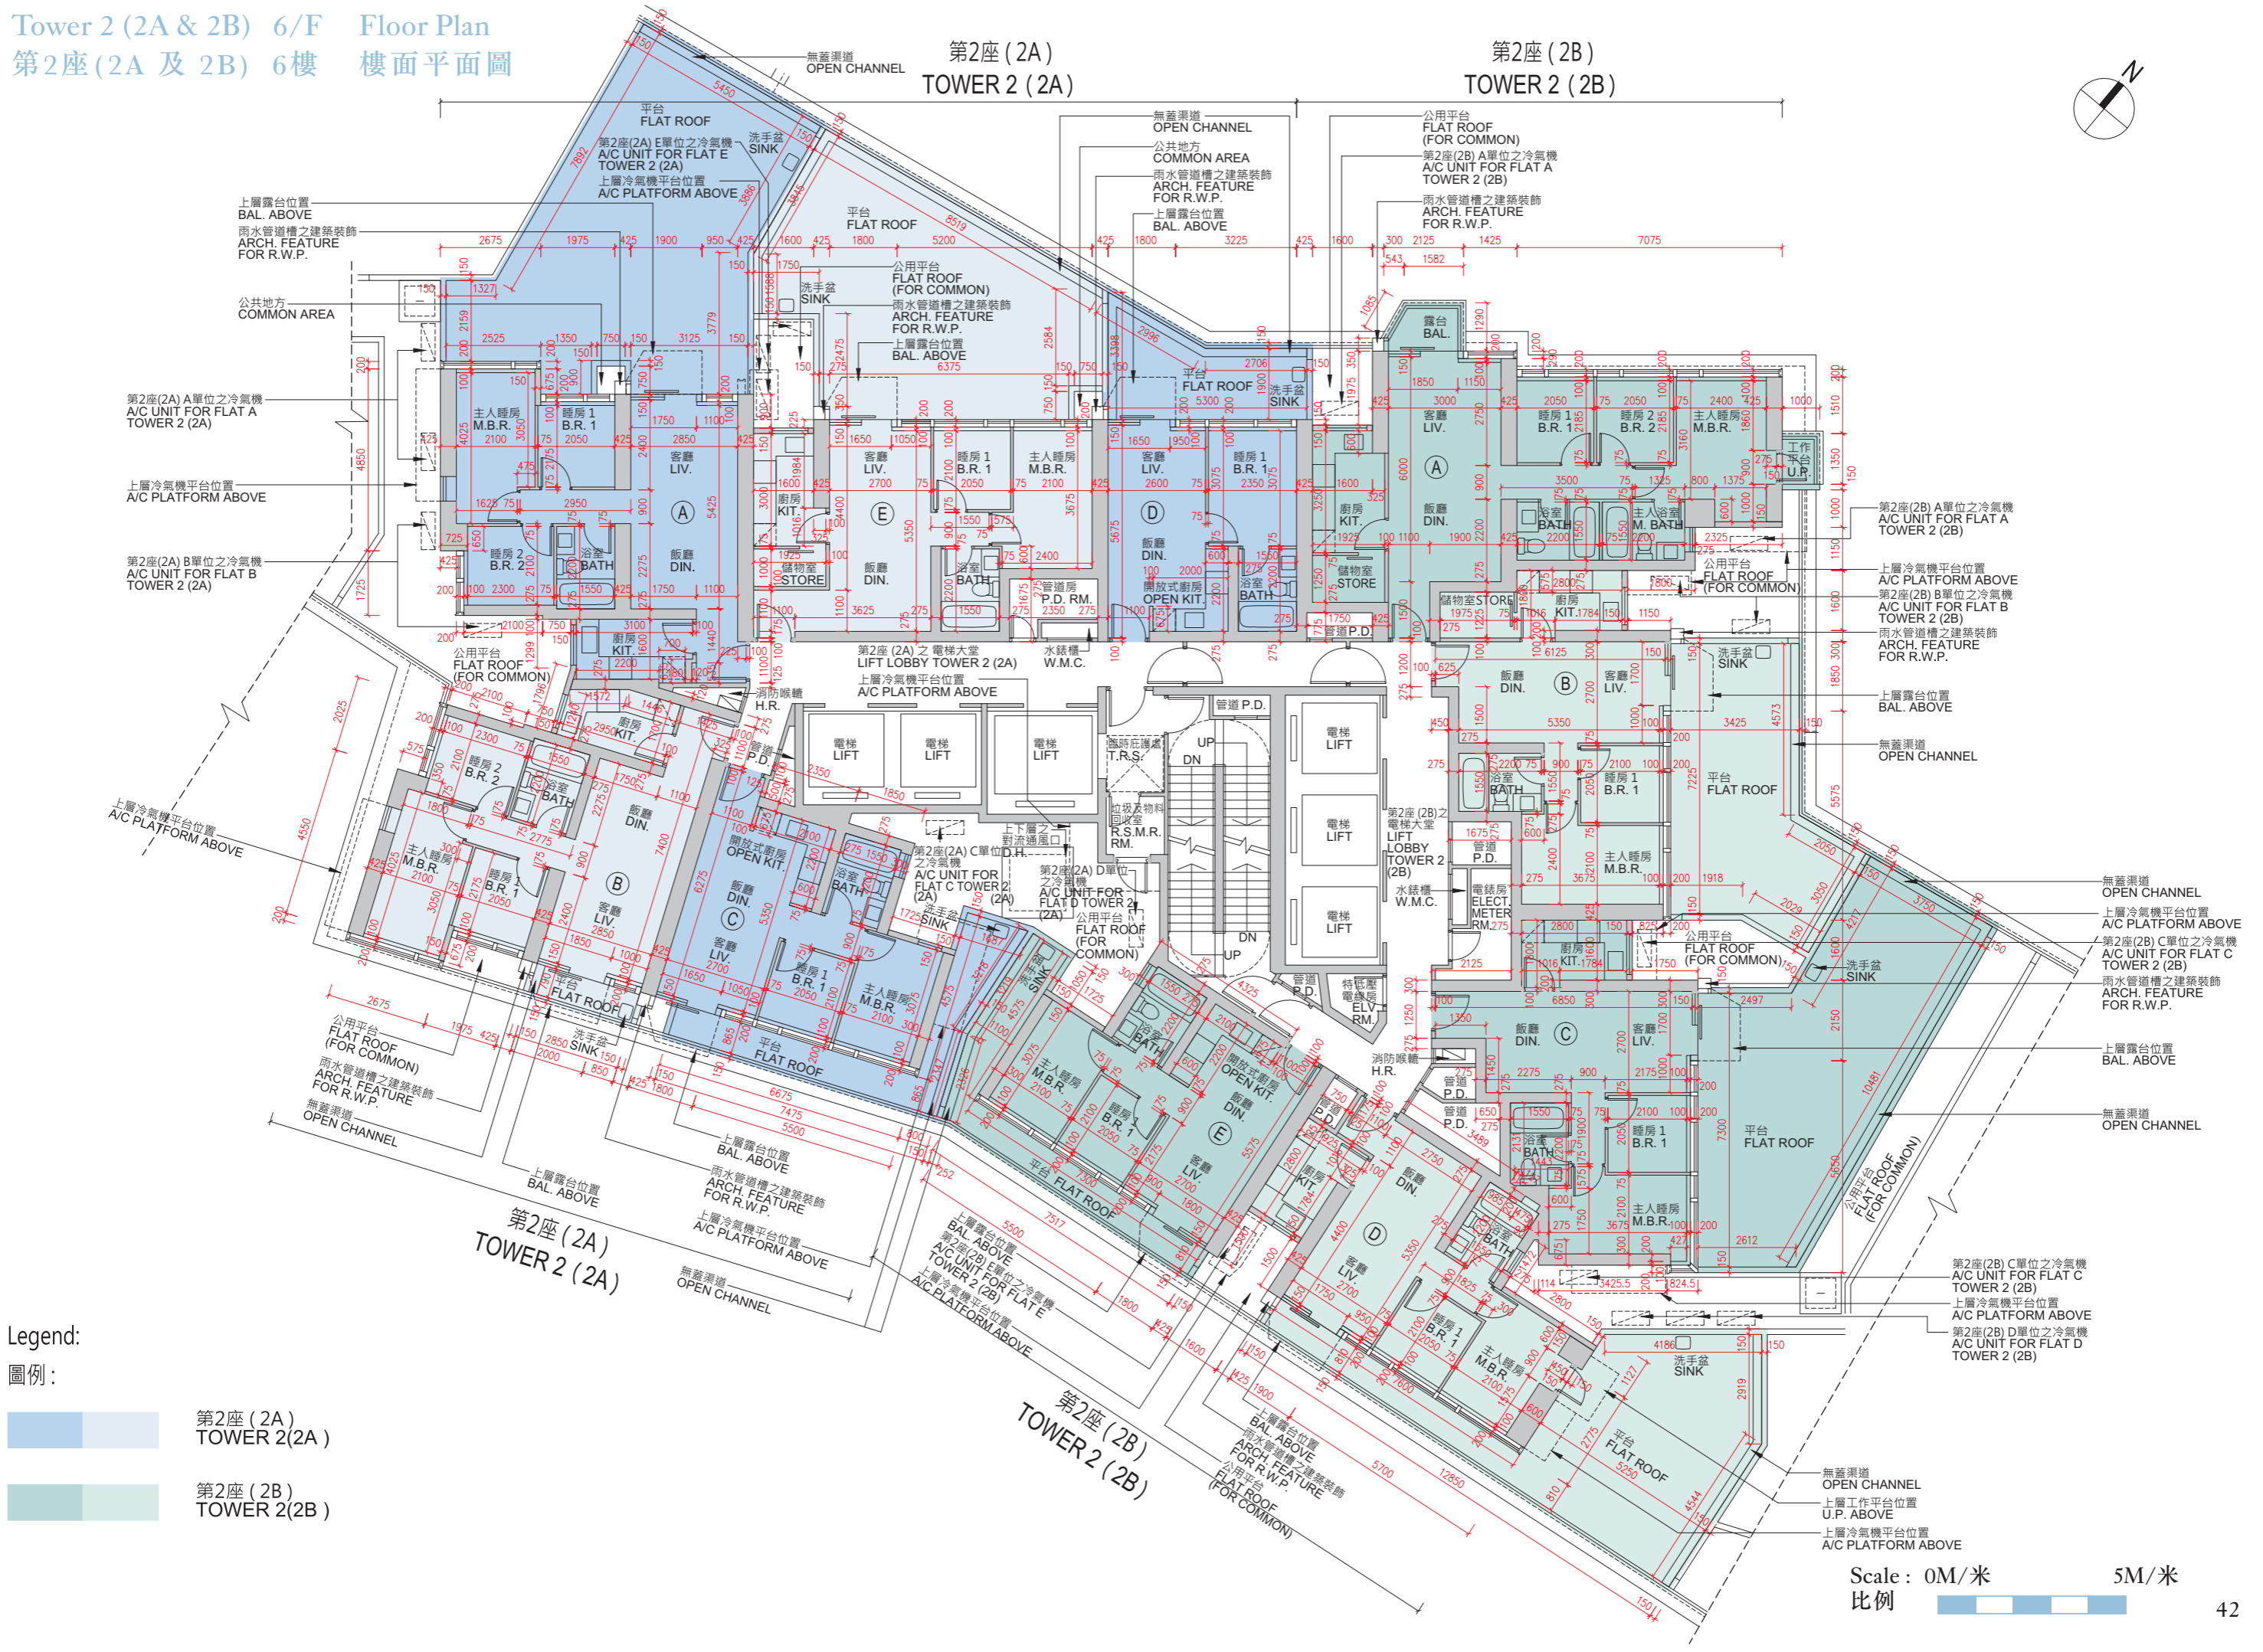

Legend:
 圖例:

- 第2座(2A)
TOWER 2(2A)
- 第2座(2B)
TOWER 2(2B)

Scale : 0M/米 5M/米
 比例